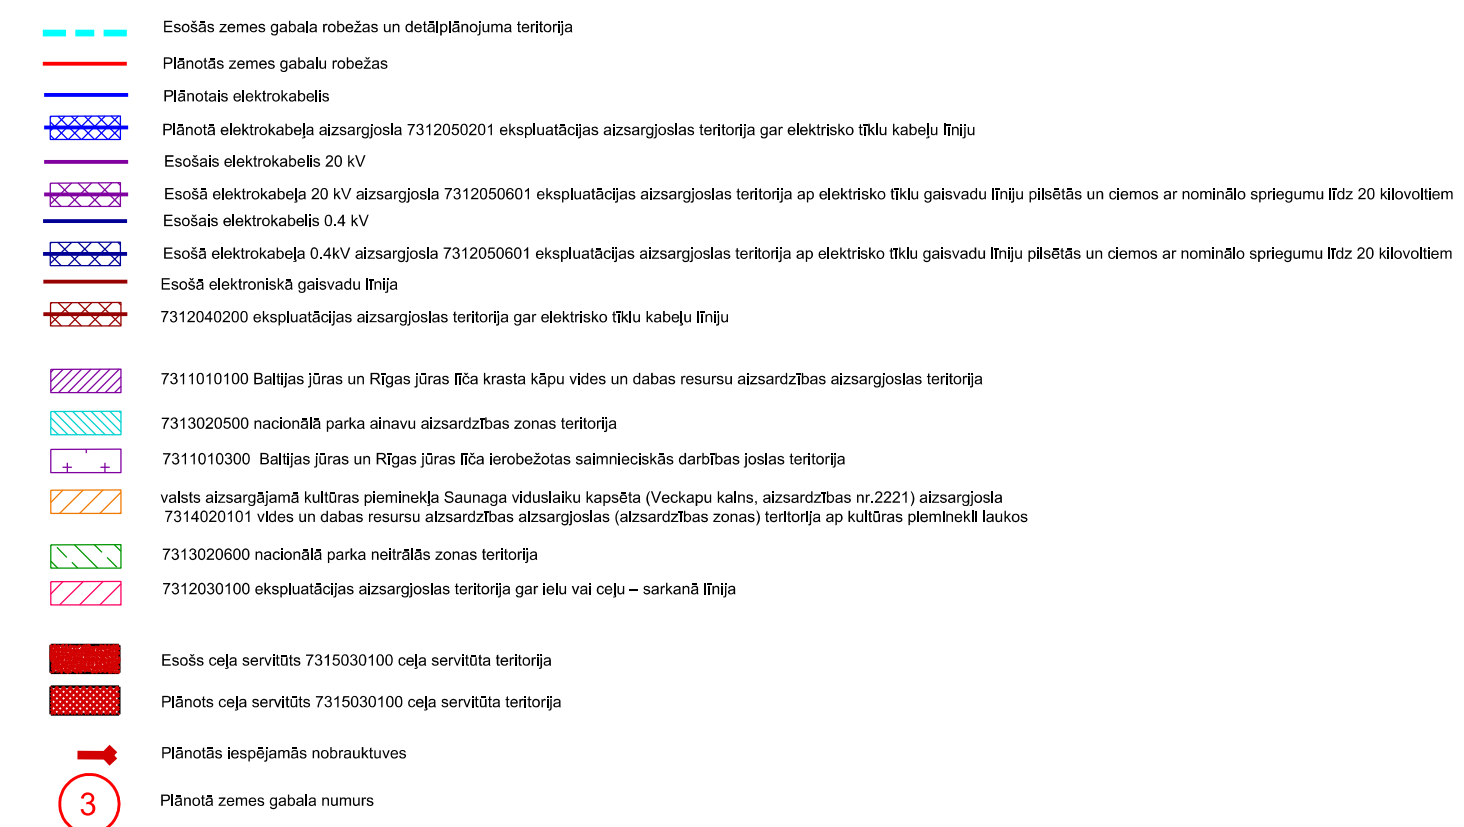
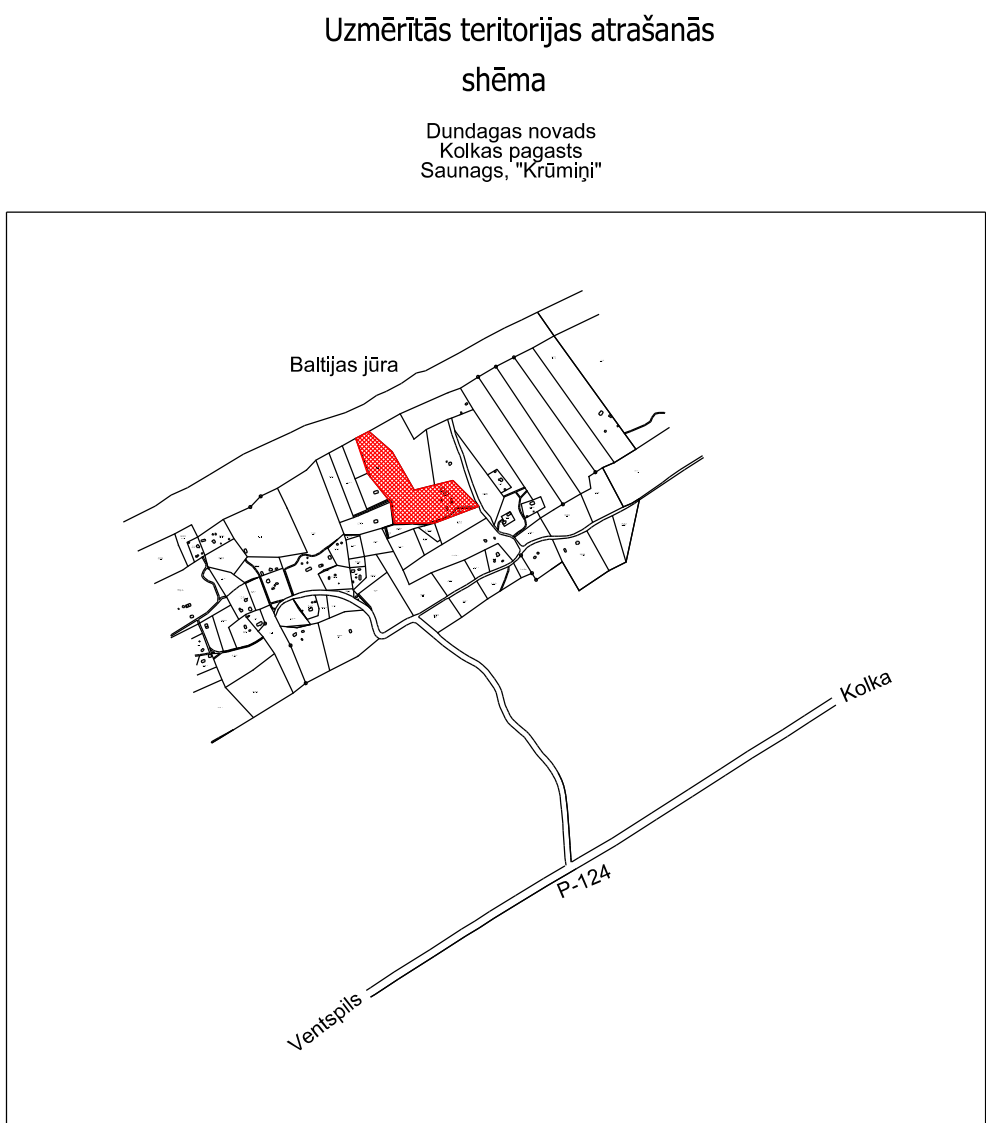


 DOMOS JM SIA		Objektā: Dundagas novads, Kolkas pagasts, Saunaga ciems, "Krūmiņi"	Pasūt. Nr.,
SIA "DOMOS JM" Reģ.Nr.41203042224 Dundagas iela 12-4, 1.p.k. Talsu novads, LV - 3201		Pasūtītājs: Janušs Zandbergs	Top-2015(AK)
Sertificēts mērnieks:Mareta Krūmiņa e - pasts: siadomoms@gmail.com Sertifikāta Serija BK Nr.471		Aizsargosliu plāns	Lapas
Valdes priekšsēdētājs: J.Miļņāns	09.02.2016	Platība 4.89 ha	1
Mērnieks M.Krūmiņa	09.02.2016	Mērogs 1:1000	1
Arhitekts J.Jākobsona	09.02.2016	DP - 4	