

LATVIJAS REPUBLIKAS VALSTS ZEMES DIENESTS
Ziemeļkurzemes reģionālā nodaļa

**BŪVES
KADASTRĀLĀS UZMĒRĪŠANAS
LIETA**

Lietas numurs	88500200068014-01
Lapu skaits	5
Kadastra apzīmējums	88500200068014
Nosaukums	Katlu māja
Adrese	Talsu iela 7, Dundaga, Dundagas pag., Talsu raj.

Atzīme par atsavināšanas aizliegumu vai apgrūtinājumu		
(pamatojums)	(paraksts)	(Vārds, Uzvārds)

Atzīme par reģistrāciju Nekustamā īpašuma valsts kadastra informācijas sistēmā



Kadastrālās uzmērīšanas izpildītāji:

Izpildes datums: 28.11.2007

Ilze Garjāne

(paraksts)

Kadastrālās uzmērīšanas darba pārbaudītājs:

Pārbaudes datums: 28.11.2007

Inese Bērziņa

(paraksts)

Reģionālās nodaļas vadītājs (pilnvarotā persona):

Anta Dambiņa

(Vārds, Uzvārds)

(paraksts)

(paraksts)

Datums: _____ .gada _____ . 30. 11. 2007



INFORMĀCIJA PAR PASŪTĪJUMU

Kadastrālās uzmērīšanas pasūtītāji: Dundagas pagasta pašvaldība

Iesniegtie dokumenti:

31.10.2005. Nr.15, Dundagas pagasta Būvvalde, Būvvaldes izziņa

INFORMĀCIJA PAR BŪVI

Pamatinformācija	
Nosaukums	Katlu māja
Galvenais lietošanas veids	1251 Rūpnieciskās ražošanas ēkas
Kapitalitātes grupa	III
Virszemes stāvu skaits	1
Pazemes stāvu skaits	0
Telpu grupu skaits	1
Dzīvokļu skaits	0
Ekspluatācijas uzsākšanas gads	2006
Ekspluatācijā pieņemšanas gads	
Patvaļīgās būvniecības pazīmes	NAV
Fiziskais nolietojums	0
Apsekošanas datums	22.11.2007

Konstruktīvie elementi		
Konstruktīvais elements	Materiāls	Apraksts
Pamati	Dzelzsbetons/ betons	labs
Ārsienas	Vieglbetons	labs
Pārsegumi	Koks	labs
Jumts	Metāla loksnes	labs

Tehniskie rādītāji		
Veids	Apjoms (mērvienība)	Nosaukums
Apbūves laukums	52.5 apbūves laukuma kv.m.	
Būvtilpums	173 kub.m.	

Labiekārtojumi		
Veids	Apjoms (skaits)	Apraksts
Elektroapgāde		Zemsprieguma, trīsfāzu
Aukstā ūdens apgāde		No apdzīvotas vietas tīkla
Kanalizācija		Saimniecības-fekālā kanalizācija apdzīvotas vietas /cita īpašuma/- kanalizācijas tīklā
Savietotā sanitārtehniskā telpa	1	

BŪVES EKSPLIKĀCIJA

Kopējā platība	43.4
Lietderīgā platība	43.4
Nedzīvojamo telpu platība	43.4
<i>Nedzīvojamo iekštelpu platība</i>	43.4


TELPU GRUPAS EKSPLIKĀCIJA

Telpu grupas numurs	Adreses numurs	Telpu grupas nosaukums	Telpu grupas kopējā platība
001		Katlu māja	43.4

Telpu grupas numurs	Adreses numurs	Telpu grupas lietošanas veids
001		1251 Rūpnieciskās ražošanas telpu grupa

Stāvs	Telpas numurs	Telpas nosaukums	Telpas platība		Telpas augstums	Patvaļīgās būvniecības pazīme
			Nedzīvojamā iekštelpa	Nedzīvojamā ārtelpa		
1	1	Katlu telpa	29.3		3.25	
1	2	Atpūtas telpa	8.8		2.55	
1	3	Savienotā sanitārtehniskā telpa	5.3		2.55	
Kopā			43.4	0.0		
Nedzīvojamo telpu platība			43.4			


Talsu iela

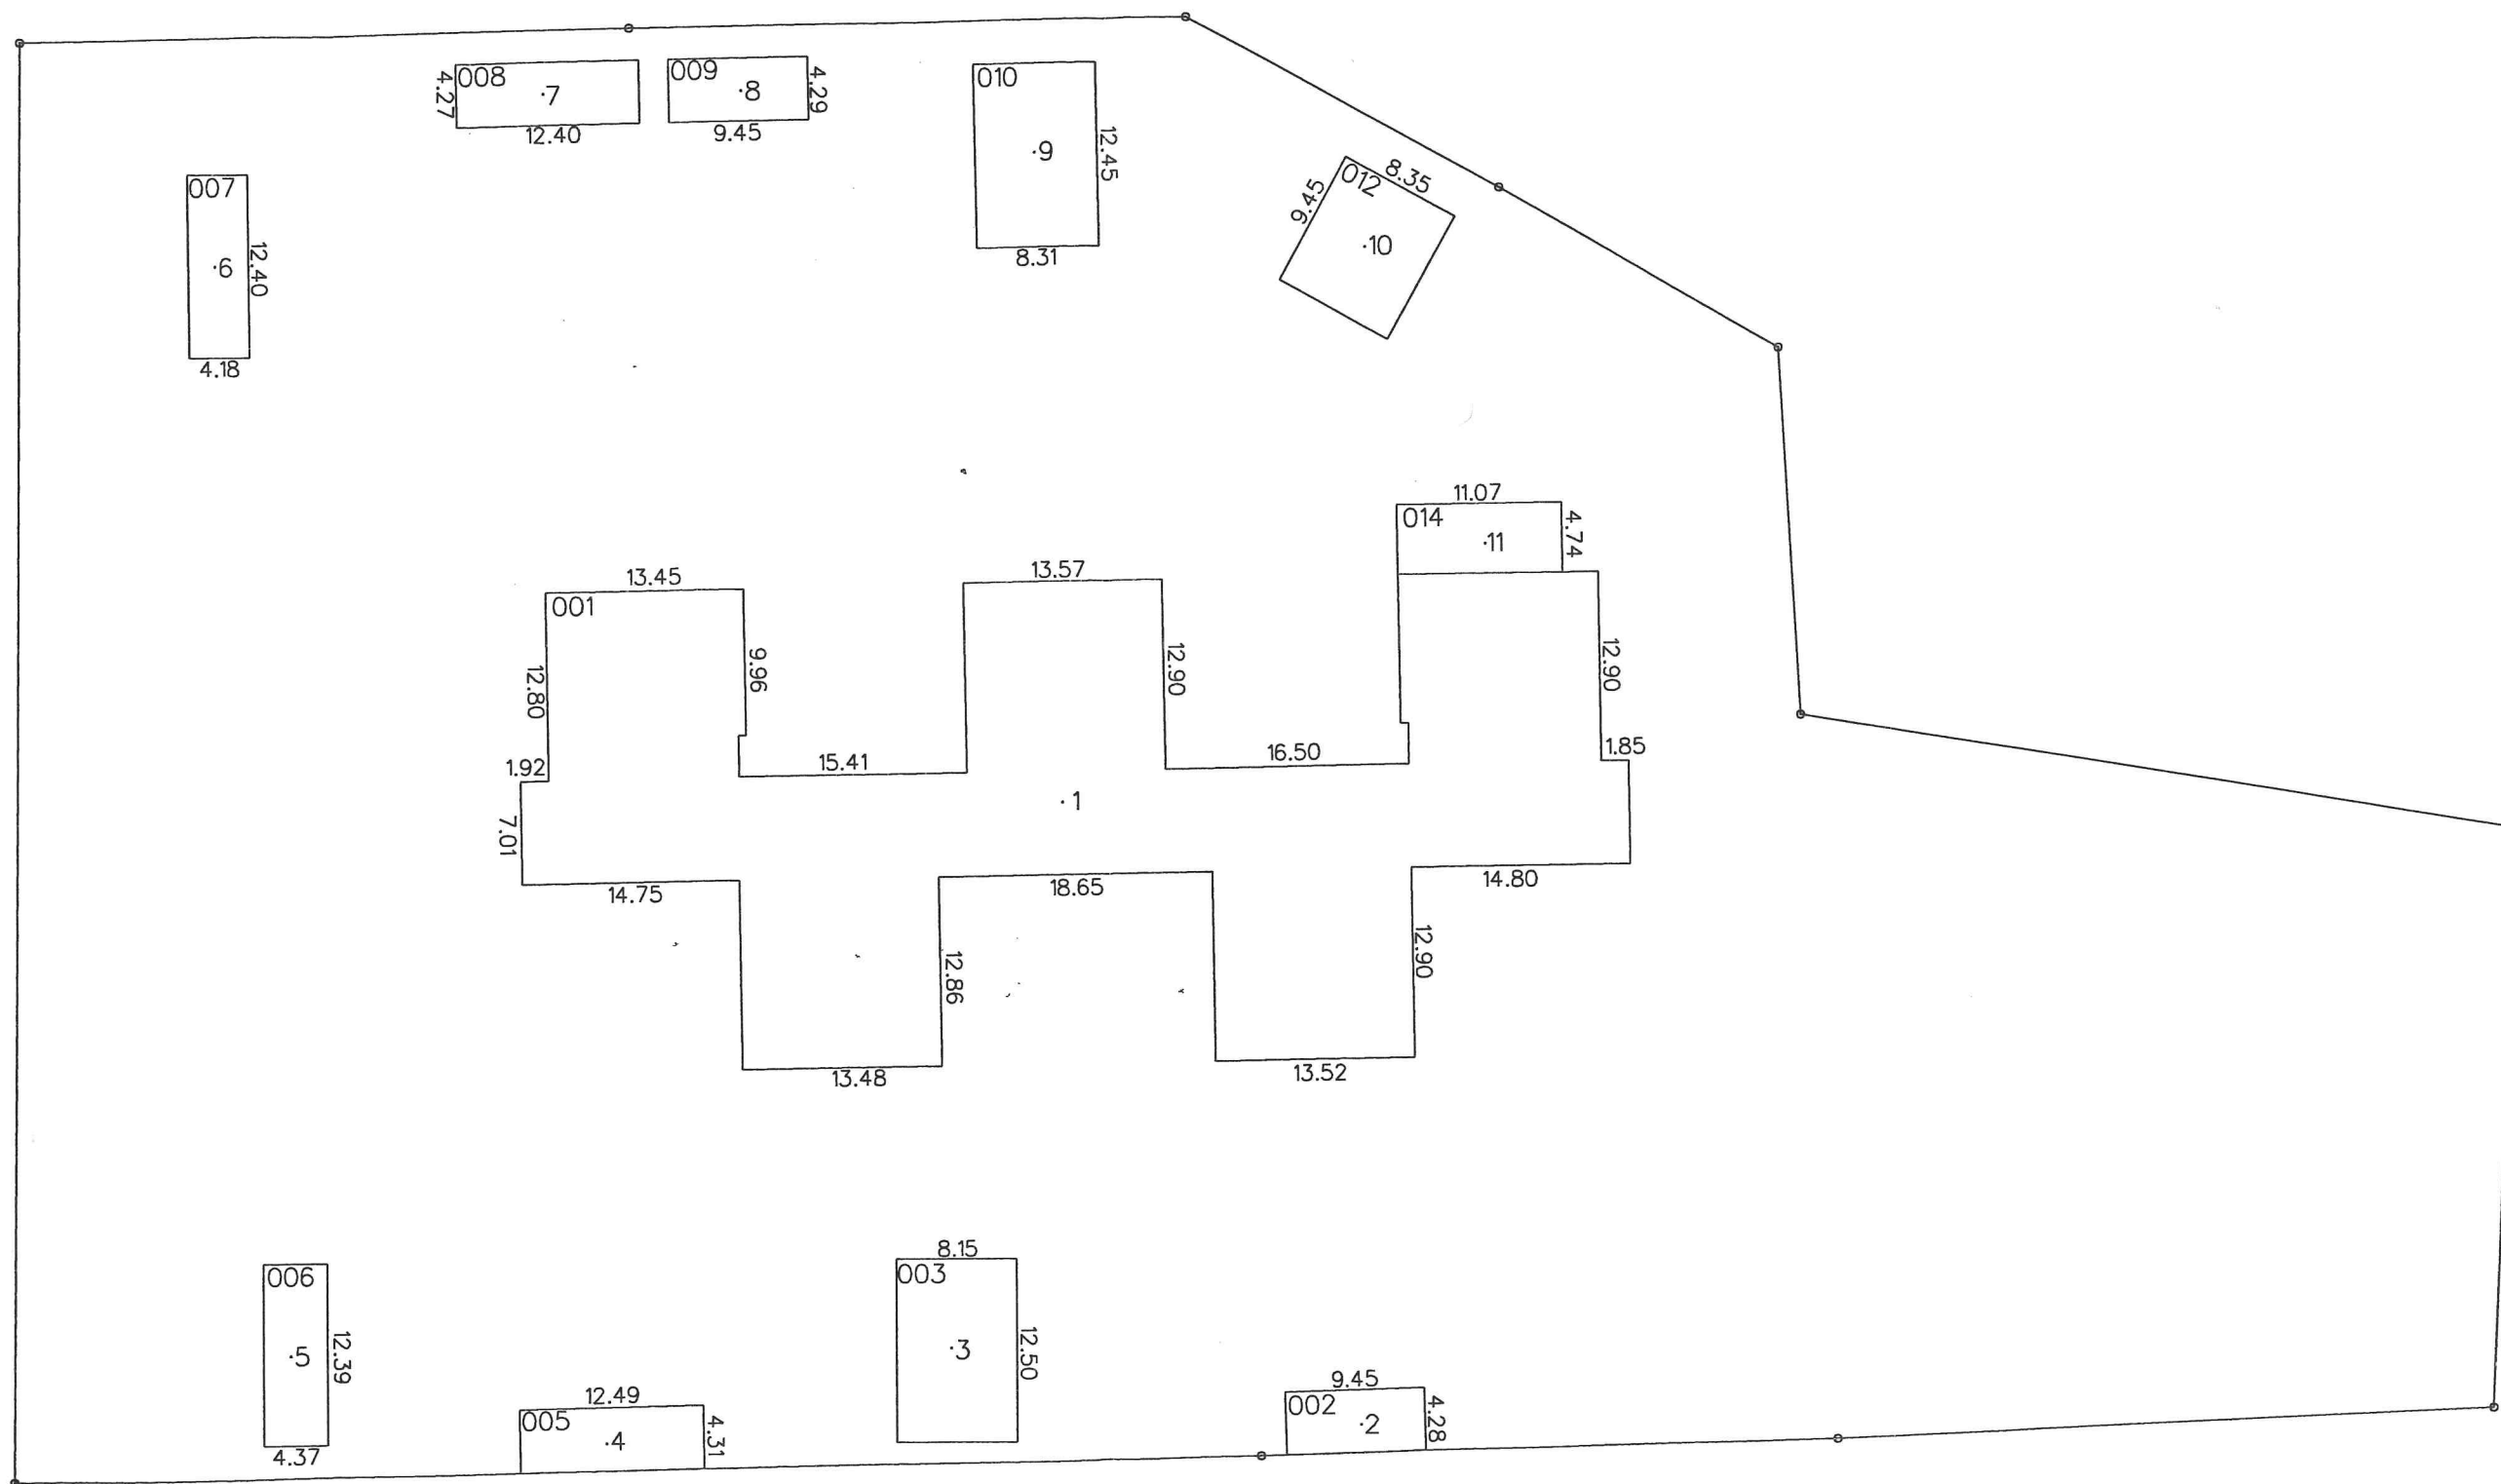


Būves punkta koordinātas
Latvijas koordinātu sistēmā LKS - 92

Būves punkta Nr.	X	Y
1	375144.32	401205.68
2	375101.73	401225.81
3	375107.19	401197.92
4	375100.84	401174.46
5	375106.98	401153.11
6	375181.07	401148.28
7	375192.54	401170.77
8	375192.69	401184.21
9	375188.38	401204.07
10	375181.81	401226.53
11	375161.72	401234.47

APBŪVES PLĀNS

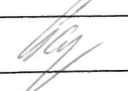Zemes vienības kadastra apzīmējums		Mērogs	
8850 020 0068		1:500	
Uzmērija		Ilze Garjāne	27.11.2007

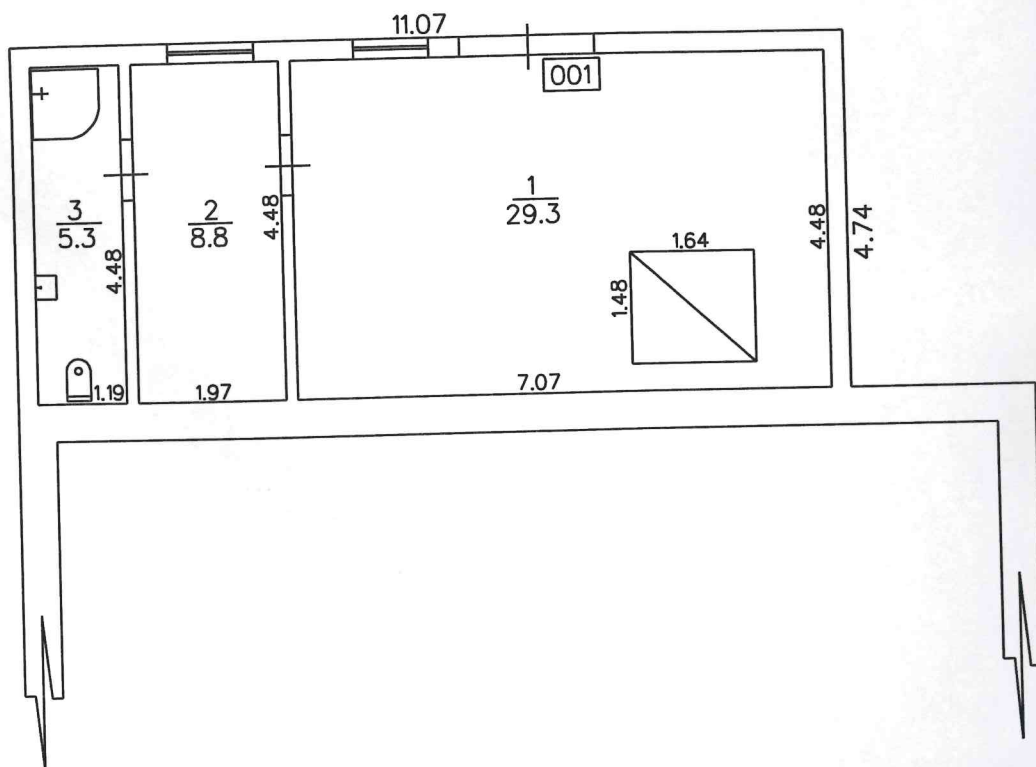

STĀVA PLĀNS

Būves kadastra apzīmējums	Stāva numurs	Stāva augstums	Mērogs
8850 020 0068 014	1	2.55; 3.25	1:100
Uzmērīja	<i>[Signature]</i>	Ilze Garjāne	26.11.2007