

SKAIDROJOŠAIS APRAKSTS

Pamatojoties uz pasūtītāja projektēšanas uzdevumu un ievērojot būvniecības un kultūras pieminekļu normatīvās prasības, kā arī balstoties uz Ēku būvnoteikumu 39.punktu, izstrādāta Apliecinājuma karte Dundagas pils, Pils ielā 14, Dundagā, loga L158 atjaunošanas projekts.

Situācijas apraksts

1016.gadā SIA "TOTUS" ir izstrādājis Dundagas pils logu atjaunošanas koncepciju, kas saskaņota Nacionālajā mantojuma pārvaldē, un uz kuras pamata tika izstrādāta Loga L158 atjaunošanas projekts.

Dundagas pils ir valsts nozīmes arhitektūras piemineklis ar Nr. 6739, apstiprināts ar Kultūras ministrijas 29.10.1998. rīkojumu Nr.128.

Atjaunojamais logs atrodas Dundagas pils iekšpagalma DA fasādē 1.stāvā. Tas ir 20.gs. sākuma A tipa logs - dubults trīsvērtņu ar sešrūšu dalījumu ārējās vērtnēs, bet iekšējās (ziemas) vērtnes bez dalījuma. Loga ārējo vērtņu augšdaļa arkveida, taču aploda ir taisnstūra, interjerā arkas stūros starp aplodu un vērtnēm - koka apdare. Fasādē apdare kā arkveida logam. Šāds logs ir tikai vienā eksemplārā.

Normatīvi, kas ievēroti projekta izstrādē:

- Būvniecības likums
- Vispārīgie būvnoteikumi
- Ēku būvnoteikumi
- Noteikumi par Latvijas būvnormatīvu LBN 208-15 „Publiskas ēkas”
- Noteikumi par Latvijas būvnormatīvu LBN 201-15 "Būvju ugunsdrošība"
- Likums par kultūras pieminekļu aizsardzību

Projekts neparedz jebkādu ēkas konstrukciju ietekmēšanu. Tā kā paredzēta tikai loga atjaunošana, ēkas tehniskās apsekošanas atzinums un darbu organizēšanas projekts DOP šajā procesā nav nepieciešams. Skatīt darbu metodiku projekta aprakstā.

Loga esošais tehniskais un vizuālais stāvoklis

Logs L158 ir tehniski neapmierinošā stāvoklī, jo vairs nepilda logam paredzētas funkcijas – nav iespējams blīvi aiztaisīt vērtnes, jo nefunkcionē vērtņu aizbīdņi un aizgriežņi, vietām zudusi stiklojuma ķīte, zudis krāsojums, kas pasargā koku. Palodzes daļa pie aplodas iztrupējusi.

Loga atjaunošanas projekts paredz:

Paredzēts atjaunot logu L158, uzlabojot tā tehniski funkcionālo un vizuālo stāvokli, kā arī uzlabojot energoefektivitāti.

Ārējās vērtnes un aplodu restaurēt atbilstoši restaurācijas darbu metodikai. Iekšējās vērtnes izgatavot jaunas ar stikla pakešu stiklojumu (skat AR-6; AR-7). Izgatavot daļu jaunu palodzi, saglabājot un restaurējot oriģinālas palodzes profilēto daļu.

Restaurācijas darbu metodika (pēc DMG Restaurācija izstrādāta darbu apraksta):

DEMONTĀŽA

- Koka detaļu demontāža nepieciešama lai piekļūtu pie bojātajām koka virsmām un lai koka elementus darbnīcas apstākļos būtu vieglāk atjaunot.
- Demontējamie elementi pirms noņemšanas jāmarķē.
- Gadījumā, ja demontējamie elementi ir mitri, tie jāžāvē.
- Demontētās detaļas atliekamas savās sākotnējās vietās pēc marķējuma shēmas.

ATTĪRĪŠANA NO KRĀSU UZSLĀŅOJUMIEM.

- Krāsu slāņi, kas viegli atdalāmi, no virsmas notīrāmi, nokasot ar cietu skrāpi. Spraugu un šuvju aizpildījums maksimāli jāiztīra, lai atbrīvotu vietu jaunam, stabilam pildījumam.
- Vēsturiskie lineļlas krāsas slāņi, kas ir noturīgi nav pilnībā jānotīra no visām virsmām. Kā vienkāršākais līdzeklis būtu izmantojama ciklīna un karstā gaisa fēns. Veicot attīrīšanas darbus ar karstā gaisa fēnu, objektā obligāti jābūt norīkotam atbildīgajam par ugunsdrošības noteikumu ievērošanu, darbiniekiem jābūt iepazīstinātiem ar drošības noteikumiem un tuvumā jābūt pieejamiem ugunsdzēsšanas līdzekļiem.
- Ja krāsa nereaģē uz karstu gaisu, tā notīrāma ķīmiski. Attīrīšanai ieteicams izmantot "akzo nobel" krāsu attīrīšanas līdzekli "VITAF", jeb bieži, kā efektīvāku, "dufa" "abbeizer 2000". Tie uzklājami ar otu uz apstrādājamās virsmas un pēc ~20min. ar ūdeni un cietu ne metāla zaru birsti, notīrāmi. Ja vēlamais rezultāts netiek sasniegts, līdzekli "abbeizer 2000" uzklāj uz virsmas, virsmu pārklāj ar polietilēna plēvi un atstāj iedarboties uz ilgāku laiku līdz 3 stundām. Pēc tam nobertz, kā aprakstīts iepriekš.
- Pēc virsmu attīrīšanas līdzekli neitralizēt - nomazgāt ar ūdeni. Ieteicams izmantot ūdens strūklu.
- Ķīte, kura ķīmiski nereaģē, no šuvēm jāiztīra mehāniski.

GALDNIECĪBAS IZSTRĀDĀJUMU RESTAURĀCIJA

- Esošās koka detaļas remontējamas un restaurējamas.
- Zudušās un nopietni bojātās vietas protezējamas, izmantojot sausu, atbilstošu materiālu, ievērojot to konstruktīvo risinājumu, šķiedru virzienu, raksturu un profilējumu.
- Pēc notīrīšanas, nomazgāšanas un gruntēšanas lielākās šķirbas aizpildīt ar lineļlas ķīti, nepārspīlējot ar virsmas gludumu.

GRUNTĒŠANA

- Gruntēšana - koksnes virskārtas piesūcināšana
- Gruntēt ar karstu lineļlas un terpentīna šķidrumu, kas ir inerts pret krāsojamo virsmu un ir pietiekoši pastāvīgs ķīmiskā ziņā.
- Virsmu gruntēt vairākas reizes (līdz pat 4) ievērojot starpžūšanai nepieciešamo laiku. Gruntēšanas daudzums atkarīgs no koka virsmas bojājumu pakāpes un uzsūkšanas spējām.

- Lineļļai labi jāiesūcas koka virskārtā, taču tas nedrīkst radīt spīdīgu virskārtu. Pēdējo kārtu ieklāt ar uzkaršētu līdz + 65°C lineļļas un terpentīna maisījumu attiecībās 1 pret 5. Lieko noslauka ar tekstiliju vai tehniskām papīra salvetēm. Gruntējums nedrīkst būt "treknāks" kā krāsojums.
- Obligāti jāgruntē visas šuves, spraugas.
- Gruntētai virsmai jābūt tīrai un sausai. To nedrīkst veikt mitrā laikā vai saulgozī.
- Lineļļa oksidējoties rada siltumu. Tāpēc visas tekstilijas vai papīrs, kas bijis saskarē ar lineļļu pēc lietošanas obligāti jāiegremdē tvertnē ar ūdeni.

METĀLA DETAĻU RESTAURĀCIJA

- Korozijas procesu apturēšana un pretkorozijas aizsardzība ir galvenie uzdevumi metālu restaurācijā.
- Galvenais metāla virsmu pretkorozijas aizsardzības veids ir to attīrīšana un krāsošana ar pretkorozijas gruntīm un krāsām.
- Rūsno no metāla detaļām notīra ar birsti, krāsu paliekas nodedzina, tad darbo, pārklāj ar oranžo svina mīniju un krāso. Ja metāla detaļa ir sabojāta – to ir iespējams salabot vai piemeklēt atbilstošu vietā. Ja nav iespējams veco furnitūru restaurēt, tad ir jāizgatavo kopija.
- Metāla detaļas tiek montētas pirms krāsošanas, pirms tam piemērot būvdetaļu savā sākotnējā vietā.
- Metāla detaļas pie koka virsmas stiprina ar ķiti un cinkotajām nagliņām.
- Pēc metāla detaļu montāžas naglu galvas nepieciešams apstrādāt ar oranžo svina mīniju.

STIKLOŠANA, ĶĪTĒŠANA

- Stiklošanai izmantot vēsturiskos plāno stiklus (1,5 – 2mm)
- Stikla grope pirms ķītēšanas apstrādājama ar šellaku vai zaru laku, lai eļļa no ķītes neiesūktos koksnē.
- Stikli gropē liekami ķītē un piefiksējami ar nerūsējošā tērauda stiepli vai speciāliem romba iedzītņiem.
- Loga gropi stikla virspusē aizpilda ar lineļļas ķīti un pārvelk ar ķītes nazi raugoties, lai ķītējuma mala būtu 45 grādu leņķī.
- Uz ķītes krāsa visnoturīgākā ir, tad ja krāso starp ceturto un desmito dienu pēc ķītēšanas.
- Krāsojot vērtnes, krāsai jābūt nedaudz pāri ķītējumam uz stikla, lai mitrums neiekļūtu aiz ķītes.

KRĀSOŠANA

- Šī metodiski pareizi izpildīta darba sastāvdaļa nodrošina koka virsmas papildus aizsardzību un vienlaicīgi garantē estētisku kvalitāti.
- Virsmas krāsot pavasarī / vasarā - no rīta pēc rasas nožūšanas vai vakarā pirms rasas. Nav ieteicams krāsot karstā saulē vai mitrā laikā.
- Obligāti pirms krāsošanas jāveic kontrolkrāsojums, lai precizētu krāsu toņus, materiālu patēriņu un metodiku.

- Krāsot tikai uz pilnīgi nožuvuša gruntējuma un šuvējuma.
- Krāsojumam jābūt plānam, lai tas saglabātu elastību, bet vienlaicīgi tam jābūt pietiekoši sedzošam, lai varētu nokrāsot divas reizes. Otrā kārtā jāklāj, kad pirmā ir pilnīgi nožuvusi.
- Otrā kārtā var būt par 10% treknāka, kā pirmā (vairāk eļļas).

Arh. Aiga Rozentāle-Baiža
Sert.Nr.1-00650
29178834



NOVIETNE, SHĒMA

INFORMĀCIJA NO KADASTRS.LV

ARHITEKTŪRAS DAĻAS RASĒJUMU SARAKSTS

LAPA P.K.	NOSAUKUMS	MĒROGS	MARKA	NR.
1.	VISPĀRĪGIE RĀDĪTĀJI, RASĒJUMU SARAKSTS	-	AR	1
2.	LOGA SPECIFIKĀCIJA	-	AR	2
3.	LOGS FASĀDĒ. ESOŠĀ SITUĀCIJA UN KONCEPCIJA	-	AR	3
4.	LOGS IEKŠĒJĀS VĒRTNES. IEKŠSKATS. UZMĒRĪJUMS.	1:10	AR	4
5.	LOGS ĀRĒJĀS VĒRTNES. IEKŠSKATS. UZMĒRĪJUMS.	1:10	AR	5
6.	LOGA PROJEKTS. IEKŠSKATS. HORIZONTĀLAIS UN VERTIKĀLAIS GRIEZUMS	1:10	AR	6
7.	LOGA PROJEKTS. MEZGLI	1:2	AR	7

BŪVPROJ.VADĪTĀJS/IZSTRĀDĀTĀJS:
AIGA ROZENTĀLE-BAIŽA (SERT.NR.
1-00650)

TORNĀKALNA IELA 24A, RĪGA LV-1024; T.29178834; aiga.rozentale@gmail.com

AR DAĻAS VADĪTĀJS:
AIGA ROZENTĀLE-BAIŽA

LAPAS IZSTRĀDĀTĀJS:
AIGA ROZENTĀLE-BAIŽA

PASŪTĪTĀJS:

PROJEKTA ARH. NR:
03-21

PROJEKTS UN ADRESE:

LOGA
ATJAUNOŠANA

DUNDAGAS PILS,
DUNDAGA

KAD. NR.

PROJEKTA STADIJA

APLIECINĀJUMA KARTE

LAPA

VISPĀRĪGIE RĀDĪTĀJI
RASĒJUMU SARAKSTS

MĒROGS

RASĒJUMA NR.

AR DAĻA

DATUMS

LAPA NR. 1

LAPAS KOPĀ: 7

AR-1

01.03.2021


PIEZĪMES:

- Visi mēri doti milimetros.
- Pirms logu izgatavošanas obligāti pārmērīt loga ailu.
- Neskaidrību gadījumā sazināties ar projekta izstrādātāju..

IZMANTOTO DOKUMENTU UN NORMATĪVU SARAKSTS:

- www.kadastrs.lv
- Pasūtītāja projektēšanas uzdevums
- MK noteikumi "Ēku būvnoteikumi"
- MK noteikumi "Vispārīgie būvnoteikumi"
- Būvniecības likums
- Civillikums
- LBN 202-18 "Būvniecības ieceres dokumentācijas noformēšana"
- LBN 201-15 "Būvju ugunsdrošība"
- LBN 2008-15 "Publiskas ēkas"
- Likums par kultūras pieminekļu aizsardzību

LOGU SPECIFIKĀCIJA											PIEZĪMES
Marka		Esošais tips	Režģa tips	Plānotais tips/ risinājums	Platums, fasādē	H max, fasādē	H min, fasādē	Platums, telpā	H max, telpā	H min, telpā	
L 101	F	R2	A2 / 3	1270	1300			1400	1400		Jauns logs ar A2 tipa kompozīciju, ziemas vērtnes ar stikla paketi, bez dalījuma
L 102	F	R2	A2 / 3	1275	1275			1400	1410		Jauns logs ar A2 tipa kompozīciju, ziemas vērtnes ar stikla paketi, bez dalījuma
L 103	F	R2	A2 / 3	1280	1310			1370	1390		Jauns logs ar A2 tipa kompozīciju, ziemas vērtnes ar stikla paketi, bez dalījuma
L 104	F	R2	A2 / 3	1130	1350			1160	1360		Jauns logs ar A2 tipa kompozīciju, ziemas vērtnes ar stikla paketi, bez dalījuma
L 105	D3	R2	A2 / 3	1170	140						Jauns logs ar A2 tipa kompozīciju, ziemas vērtnes ar stikla paketi, bez dalījuma
L 106	A6	(-R1)	A6 / 1	1290	1420						Esošā loga remonts/ restaurācija.
L 107	C6	R1	A2 / 3	1230	1470						Jauns logs ar A2 tipa kompozīciju, ziemas vērtnes ar stikla paketi, bez dalījuma
L 108	C5	(-R1)	A2 / 3	1200	1430						Jauns logs ar A2 tipa kompozīciju, ziemas vērtnes ar stikla paketi, bez dalījuma
L 109	C11	R1+?	C11 / 3	690	1360						Jauns logs ar C11 tipa kompozīciju, ziemas vērtnes ar stikla paketi, bez dalījuma
L 110	C6	R1	A2 / 3	1260	1280			1270	1260		Jauns logs ar A2 tipa kompozīciju, ziemas vērtnes ar stikla paketi, bez dalījuma
L 111	C6	R1	A2 / 3	1410	1240			1380	1240		Jauns logs ar A2 tipa kompozīciju, ziemas vērtnes ar stikla paketi, bez dalījuma
L 112	C2	R1?	A2 / 3	1410	1290			1380	1290		Jauns logs ar A2 tipa kompozīciju, ziemas vērtnes ar stikla paketi, bez dalījuma
L 113	C5	R1	A2 / 3					1360	1400		Jauns logs ar A2 tipa kompozīciju, ziemas vērtnes ar stikla paketi, bez dalījuma
L 114	C5	R1	A2 / 3					1280	1480		Jauns logs ar A2 tipa kompozīciju, ziemas vērtnes ar stikla paketi, bez dalījuma
L 115	C5	R1	A2 / 3					1280	1470		Jauns logs ar A2 tipa kompozīciju, ziemas vērtnes ar stikla paketi, bez dalījuma
L 116	C5	(-R1)	A2 / 3					1280	1500		Jauns logs ar A2 tipa kompozīciju, ziemas vērtnes ar stikla paketi, bez dalījuma
L 117	C2	(-R1)	A2 / 3	1250	1340			1250	1460		Jauns logs ar A2 tipa kompozīciju, ziemas vērtnes ar stikla paketi, bez dalījuma
L 118	C2	R1	A2 / 3	1325	1500			1300	1500		Jauns logs ar A2 tipa kompozīciju, ziemas vērtnes ar stikla paketi, bez dalījuma
L 119	C2	(-R1)	A2 / 3	1370	1465			1270	1320		Jauns logs ar A2 tipa kompozīciju, ziemas vērtnes ar stikla paketi, bez dalījuma
L 120	C2	R1	A2 / 3	1360	1475			1260	1380		Jauns logs ar A2 tipa kompozīciju, ziemas vērtnes ar stikla paketi, bez dalījuma
L 121	C2	R1	A2 / 3	1300	1470						Jauns logs ar A2 tipa kompozīciju, ziemas vērtnes ar stikla paketi, bez dalījuma
L 122	C2	R1	A2 / 3	1230	1420						Jauns logs ar A2 tipa kompozīciju, ziemas vērtnes ar stikla paketi, bez dalījuma
L 123	C2	R1	A2 / 3	1260	1490						Jauns logs ar A2 tipa kompozīciju, ziemas vērtnes ar stikla paketi, bez dalījuma
L 124	-	(-R1)	A2 / 3							-	Atjaunota loga sekundāri izbūvētu durvju vietā. Jauns logs ar A2 tipa kompozīciju, ziemas vērtnes ar stikla paketi, bez dalījuma
L 150	A12	-	A12 / 2	1210	1400			1230	1320		Esošā loga remonts/ restaurācija. Jaunas ziemas vērtnes ar stikla paketi.
L 151	A12	-	A12 / 2	1220	1390			1250	1390		Esošā loga remonts/ restaurācija. Jaunas ziemas vērtnes ar stikla paketi.
L 152	A2*	-	A2*/ 2	1260	1170			1190	1150		Esošā loga remonts/ restaurācija. Jaunas ziemas vērtnes ar stikla paketi.
L 153	D4	-	D4 / 3	720	960						Jauns logs ar D4 tipa kompozīciju, ziemas vērtnes ar stikla paketi, bez dalījuma
L 154	A2*	-	A2*/ 2	1300	1360	1230		1250	1160		Esošā loga remonts/ restaurācija. Jaunas ziemas vērtnes ar stikla paketi.
L 155	A2*	-	A2*/ 2	1300	1350	1230					Esošā loga remonts/ restaurācija. Jaunas ziemas vērtnes ar stikla paketi.
L 156	C5	-	A2 / 3	1270	1140						Jauns logs ar A2 tipa kompozīciju, ziemas vērtnes ar stikla paketi, bez dalījuma
L 157	A2*	-	A2*/ 2	1240	1230						Esošā loga remonts/ restaurācija. Jaunas ziemas vērtnes ar stikla paketi, bez dalījuma
L 158	A8	-	A8 / 2	1960	1210	950					Esošā loga remonts/ restaurācija. Jaunas ziemas vērtnes ar stikla paketi, bez dalījuma
L 159	A2*	-	A2*/ 2	1250	1220						Esošā loga remonts/ restaurācija. Jaunas ziemas vērtnes ar stikla paketi, bez dalījuma
L 160	A2	-	A2 / 2	1240	1250						Esošā loga remonts/ restaurācija. Jaunas ziemas vērtnes ar stikla paketi, bez dalījuma
L 161	A7	-	A7 / 3	350	650	500					Jauns logs ar A7 tipa kompozīciju, ziemas vērtnes ar stikla paketi, bez dalījuma
L 162	A2*	-	A2*/ 2	1100	1300			1210	1390		Esošā loga remonts/ restaurācija. Jaunas ziemas vērtnes ar stikla paketi, bez dalījuma
L 163	A2*	-	A2*/ 2	1130	1310			1260	1370		Esošā loga remonts/ restaurācija. Jaunas ziemas vērtnes ar stikla paketi, bez dalījuma
L 164	C6	-	A2 / 3	1190	1320			1220	1350		Jauns logs ar A2 tipa kompozīciju, ziemas vērtnes ar stikla paketi, bez dalījuma
L 165	C6	-	A2 / 3	1160	1300			1220	1350		Jauns logs ar A2 tipa kompozīciju, ziemas vērtnes ar stikla paketi, bez dalījuma
L 166	-	-	A2 / 3	-	-						Atjaunota loga sekundāri izbūvētu durvju vietā. Jauns logs ar A2 tipa kompozīciju, ziemas vērtnes ar stikla paketi, bez dalījuma
L 167	C12	-	A2 / 3	1160	1460						Jauns logs ar A2 tipa kompozīciju, ziemas vērtnes ar stikla paketi, bez dalījuma
L 168	C12	-	A2 / 3	1140	1460						Jauns logs ar A2 tipa kompozīciju, ziemas vērtnes ar stikla paketi, bez dalījuma
L 169	C11	-	A2 / 3	730	1270						Jauns logs ar A2 tipa kompozīciju, ziemas vērtnes ar stikla paketi, bez dalījuma
L 170	A9	-	A9 / 2	1200				1370	2120	1970	Esošā loga remonts/ restaurācija. Jaunas ziemas vērtnes ar stikla paketi, bez dalījuma

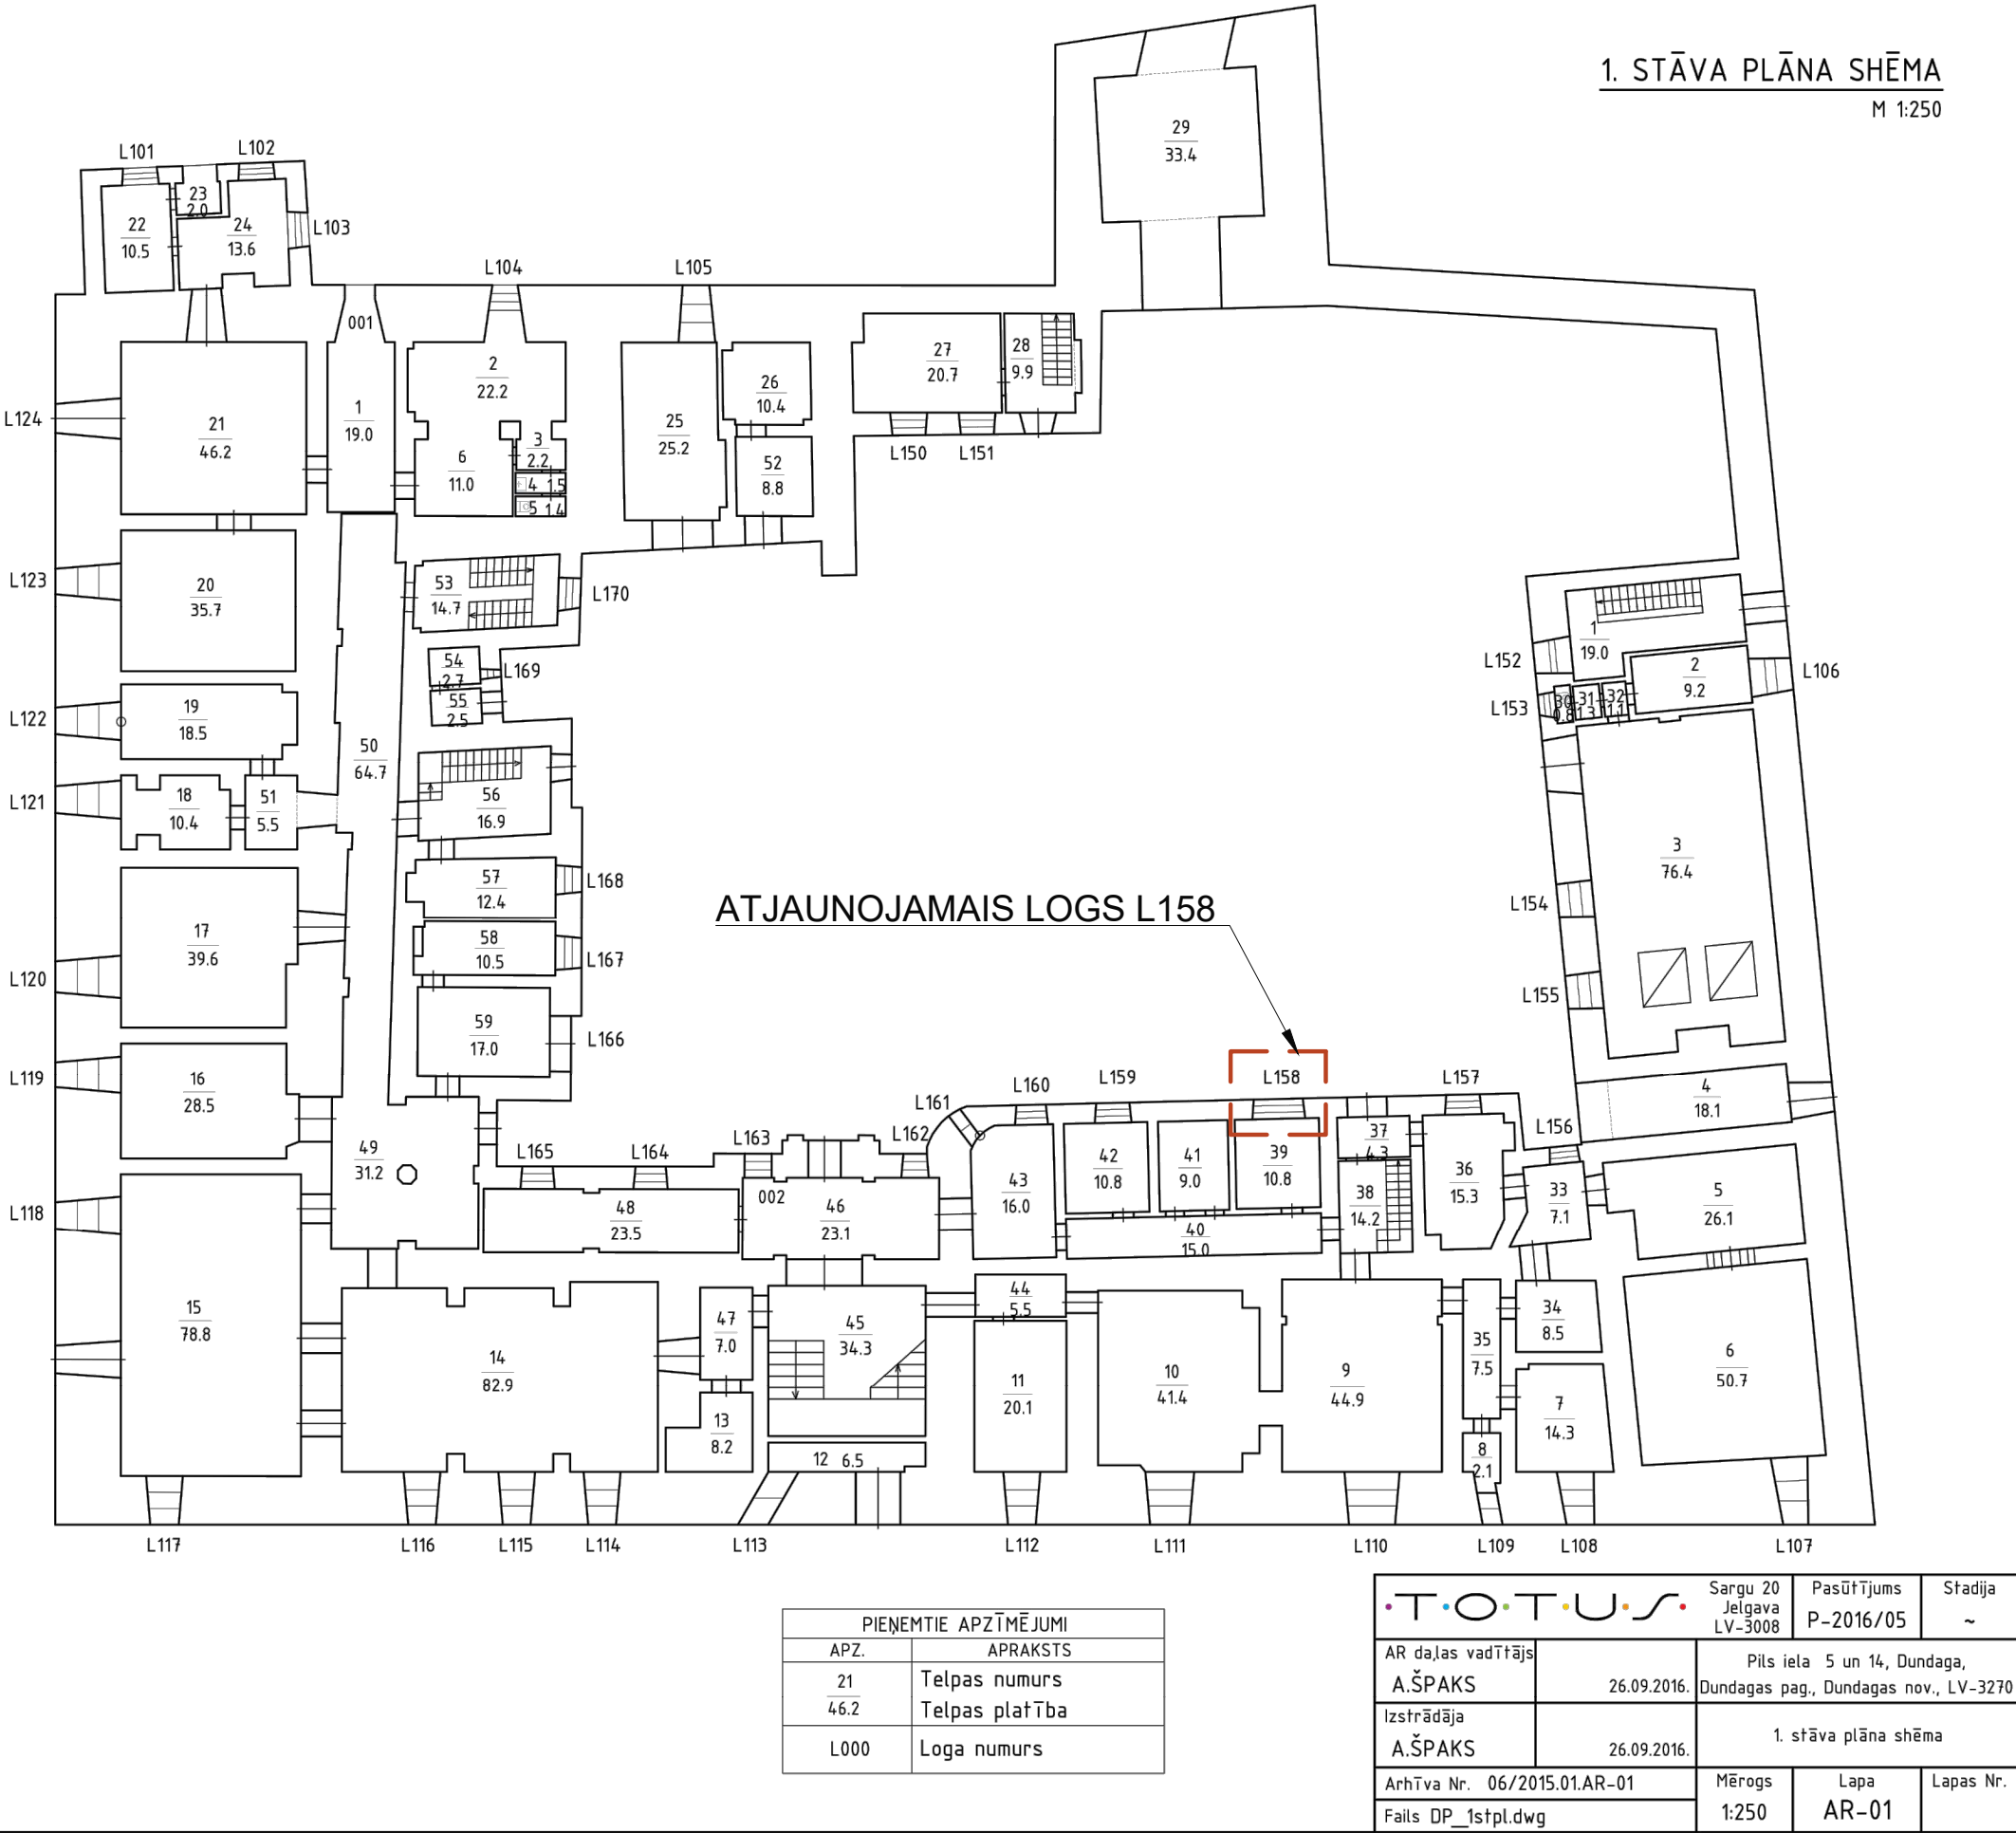

- Kogu atjaunošanas konceptuālie risinājumi:
- A tipa logiem, kuri saglabājušies pilnā komplektācijā – arī ar ziemas vērtņēm: paredzot restaurāciju, atsevišķu elementu protežēšanu vai aizstāšanu ar oriģinālu kopijām. Oriģinālās furnitūras atjaunošana, atkārtota izmantošana un trūkstošo elementu kopiju izgatavošana.
 - A tipa logiem, kuriem ir sekundāras iekšējās (ziemas) vērtnes. Aplodas un ārējo vērtņu restaurāciju, atsevišķu elementu protežēšanu vai aizstāšanu ar oriģinālu kopijām. Oriģinālās furnitūras atjaunošana, atkārtota izmantošana un trūkstošo elementu kopiju izgatavošana. Jaunu iekšējo vērtņu izgatavošana, izmantojot oriģinālajām vērtņēm atbilstošus profilus, bet vienkāša stiklojuma vietā iestrādājot stikla paketes. Esošo logu aplodas nav jāpārveido, vienīgi iestiprinot stīlam atbilstošas stobrviras un baskvijeliem/ aizgriezāmajiem fiksatoriem nepieciešamos stiprinājumus un pretplāksnes. Šīs vērtnes aprīkojamās atbilstošu furnitūru – baskvijeliem, aizgriežņiem un laikmetam atbilstošu furnitūras redzamo daļu.
 - Citu tipu logiem, kuru daļjums nav atbilstošs A tipa logiem un kuru stāvoklis prasa to nomaiņu, paredzēta jaunu logu izveide, kuru aplodas un ārējās vērtnes pilnībā atbilstu vēsturiskajām, aprīkojamās atbilstošu furnitūru – baskvijeliem, aizgriežņiem un laikmetam atbilstošu furnitūras redzamo daļu. Iekšējās vērtnes izmantojot oriģinālajām vērtņēm atbilstošus profilus un stikla paketes. Šīs vērtnes aprīkojamās atbilstošu furnitūru – baskvijeliem, aizgriežņiem un laikmetam atbilstošu furnitūras redzamo daļu.
 - B tipa logi, kuriem nepieciešama vien regulāra apkope – krāsošana un regulēšana. Šiem logiem iekšējās vērtnes izveidotas (2008.gads) ar stīkrūšu daļījumu. Tas neatbilst A tipa logu sākotnējam risinājumam, vērtņēs iestrādāts vienkšs stiklojums. Tāpēc logu siltumpretestības uzlabošanai nav izslēgta iekšējo vērtņu nomaiņa un vēsturiskajiem risinājumiem atbilstošu kompozīciju un oriģinālajām vērtņēm atbilstošus profilus, iestrādājot tajās stikla paketes. Esošajās ziemas vērtņēs iestrādāta furnitūra būtu pārliekama uz jaunajām vērtņēm.

APZĪMĒJUMI UN PIEZĪMES:

 - UZ LOGA L158 ATTIECINĀMAS NORĀDES LOGU ATJAUNOŠANAS KONCEPCIJAS MATERIĀLĀ.

BALSTOTIES UZ LOGU ATJAUNOŠANAS KONCEPCIJU, LOGAM L158 PAREDZĒTS SAGLABĀT ĀRĒJO VĒRTNI TO RESTAURĒJOT (SKAT. SKAIDROJOŠO APRAKSTU), SAVUKĀRT IEKŠĒJO ZIEMAS VĒRTNI IZGATAVOT JAUNU PĒC KONCEPCIJĀ IZSTRĀDĀTĀS METODIKAS UN ŠAJĀ APLIECINĀJUMA KARTES PROJEKTĀ LOGA L158 ATJAUNOŠANAS PROJEKTA ZĪMĒJUMA. JAUTĀJUMU UN NESKAIDRĪBU ZIŅĀ VĒRSTIES PIE PROJEKTA IZSTRĀDĀTĀJA.

ESOŠĀ LOGA L158 SPECIFIKĀCIJA

TIPS	Gb	KAD IEBŪVĒTS	MATERIĀLS, KONSTRUKCIJA	APRAKSTS	PROJEKTS
L158	1	1909.-1914. ĀRĒJĀS VĒRTNES ORIGINĀLAS IEKŠĒJĀS (ZIEMAS) VĒRTNES, DOMĀJAMS, SEKUNDĀRAS	KOKA, DUBULTS ODERLOGS	GAN IEKŠĒJĀS, GAN ĀRĒJĀS VĒRTNES UN APLODA NEAPMIERINOŠĀ TEHNISKĀ STĀVOKLĪ. ORIGINĀLĀ FURNITŪRA– STOBVRIRAS UN AIZVĒRTŅI SAGLABĀJUŠIES, BET AIZVĒRTŅI NEFUNKCIONĒ. IEKŠĒJĀM SĀNU VĒRTNĒM IESTRĀDĀTAS, DOMĀJAMS, SLĒĢU AIZSPIEDĒJMEHĀNISMA DETĀĻAS	APLODU UN ĀRĒJĀS VĒRTNES UN FURNITŪRU RESTAURĒT. IEKŠĒJĀS (ZIEMAS) VĒRTNES IZGATAVOT JAUNAS AR STIKLA PAKETI, BEZ DALĪJUMA. PALODZES PROFILĒTO DAĻU RESTAURĒT, VIDĒJO DAĻU IESPĒJAMS PROTEŽĒT JAUNU. IEKŠĒJĀM VĒRTNĒM FURNITŪRU PĒC ATJAUNOTO LOGU ANALOGIEM. KRĀSOJUMS ANALOGS ATJAUNOTAJIEM LOGIEM, SKAT. AR-5

BŪVPROJ.VADĪTĀJS/IZSTRĀDĀTĀJS:
AIGA ROZENTĀLE-BAIŽA (SERT.NR. 1-00650)
TORMAKULNA IELA 24A, Rīga, LV-1024, T.2917834, aiga.rosentale@gmail.com

AR DAĻAS VADĪTĀJS:
AIGA ROZENTĀLE-BAIŽA
LAPAS IZSTRĀDĀTĀJS:
AIGA ROZENTĀLE-BAIŽA
PASŪTĪTĀJS:

PROJEKTA ARH. NR:
03-21
PROJEKTS UN ADRESE:

LOGA
ATJAUNOŠANA


DUNDAGAS PILS, DUNDAGA

KAD. NR.
PROJEKTA STADIJA
APLIECINĀJUMA KARTE

LAPA
LOGA
SPECIFIKĀCIJA

MĒROGS
-

RASĒJUMA NR.
AR DAĻA
DATUMS
LAPA NR.
AR-2
01.03.2021
2

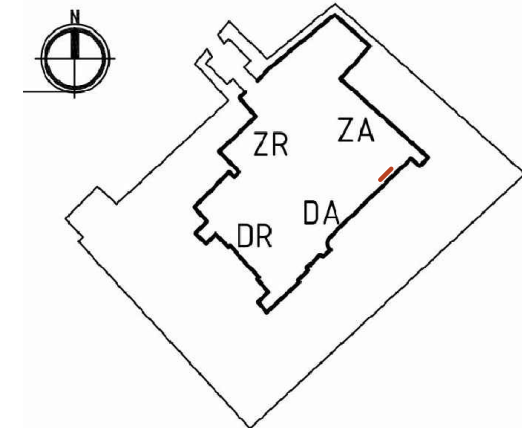

LOGU ESOŠĀ SITUĀCIJA DA FASĀDĒ



LOGU ATJAUNOŠANAS KONCEPCIJA DA FASĀDĒ

APZĪMĒJUMI UN PIEZĪMES:

 - LOGA L158 ATRAŠANĀS VIETA DA FASĀDĒ PAGALMĀ.

BALSTOTIES UZ LOGU ATJAUNOŠANAS KONCEPCIJU, LOGAM L158 PAREDZĒTS SAGLABĀT ESOŠO LOGA DALĪJUMU UN RĪTOJUMU, SAGLABĀJOT UN RESTAURĒJOT ĀRĒJĀS VĒRTNES.

BŪVPROJ.VADĪTĀJS/IZSTRĀDĀTĀJS:
AIGA ROZENTĀLE-BAIŽA (SERT.NR.
1-00650)
TORNĀKALNA IELA 24A, RĪGA LV-1024, T.29178834; aiga.rozentale@gmail.com

AR DAĻAS VADĪTĀJS:
AIGA ROZENTĀLE-BAIŽA

LAPAS IZSTRĀDĀTĀJS:
AIGA ROZENTĀLE-BAIŽA

PASŪTĪTĀJS:

PROJEKTA ARH. NR:
03-21

PROJEKTS UN ADRESE:

LOGA
ATJAUNOŠANA

DUNDAGAS PILS,
DUNDAGA

KAD. NR.
PROJEKTA STADIJA

APLIECINĀJUMA KARTE

LAPA
LOGS FASĀDĒ
ESOŠĀ SITUĀCIJA UN
KONCEPCIJA

MĒROGS

RASĒJUMA NR.

AR DAĻA


DATUMS

LAPA NR.

AR-3

01.03.2021

3

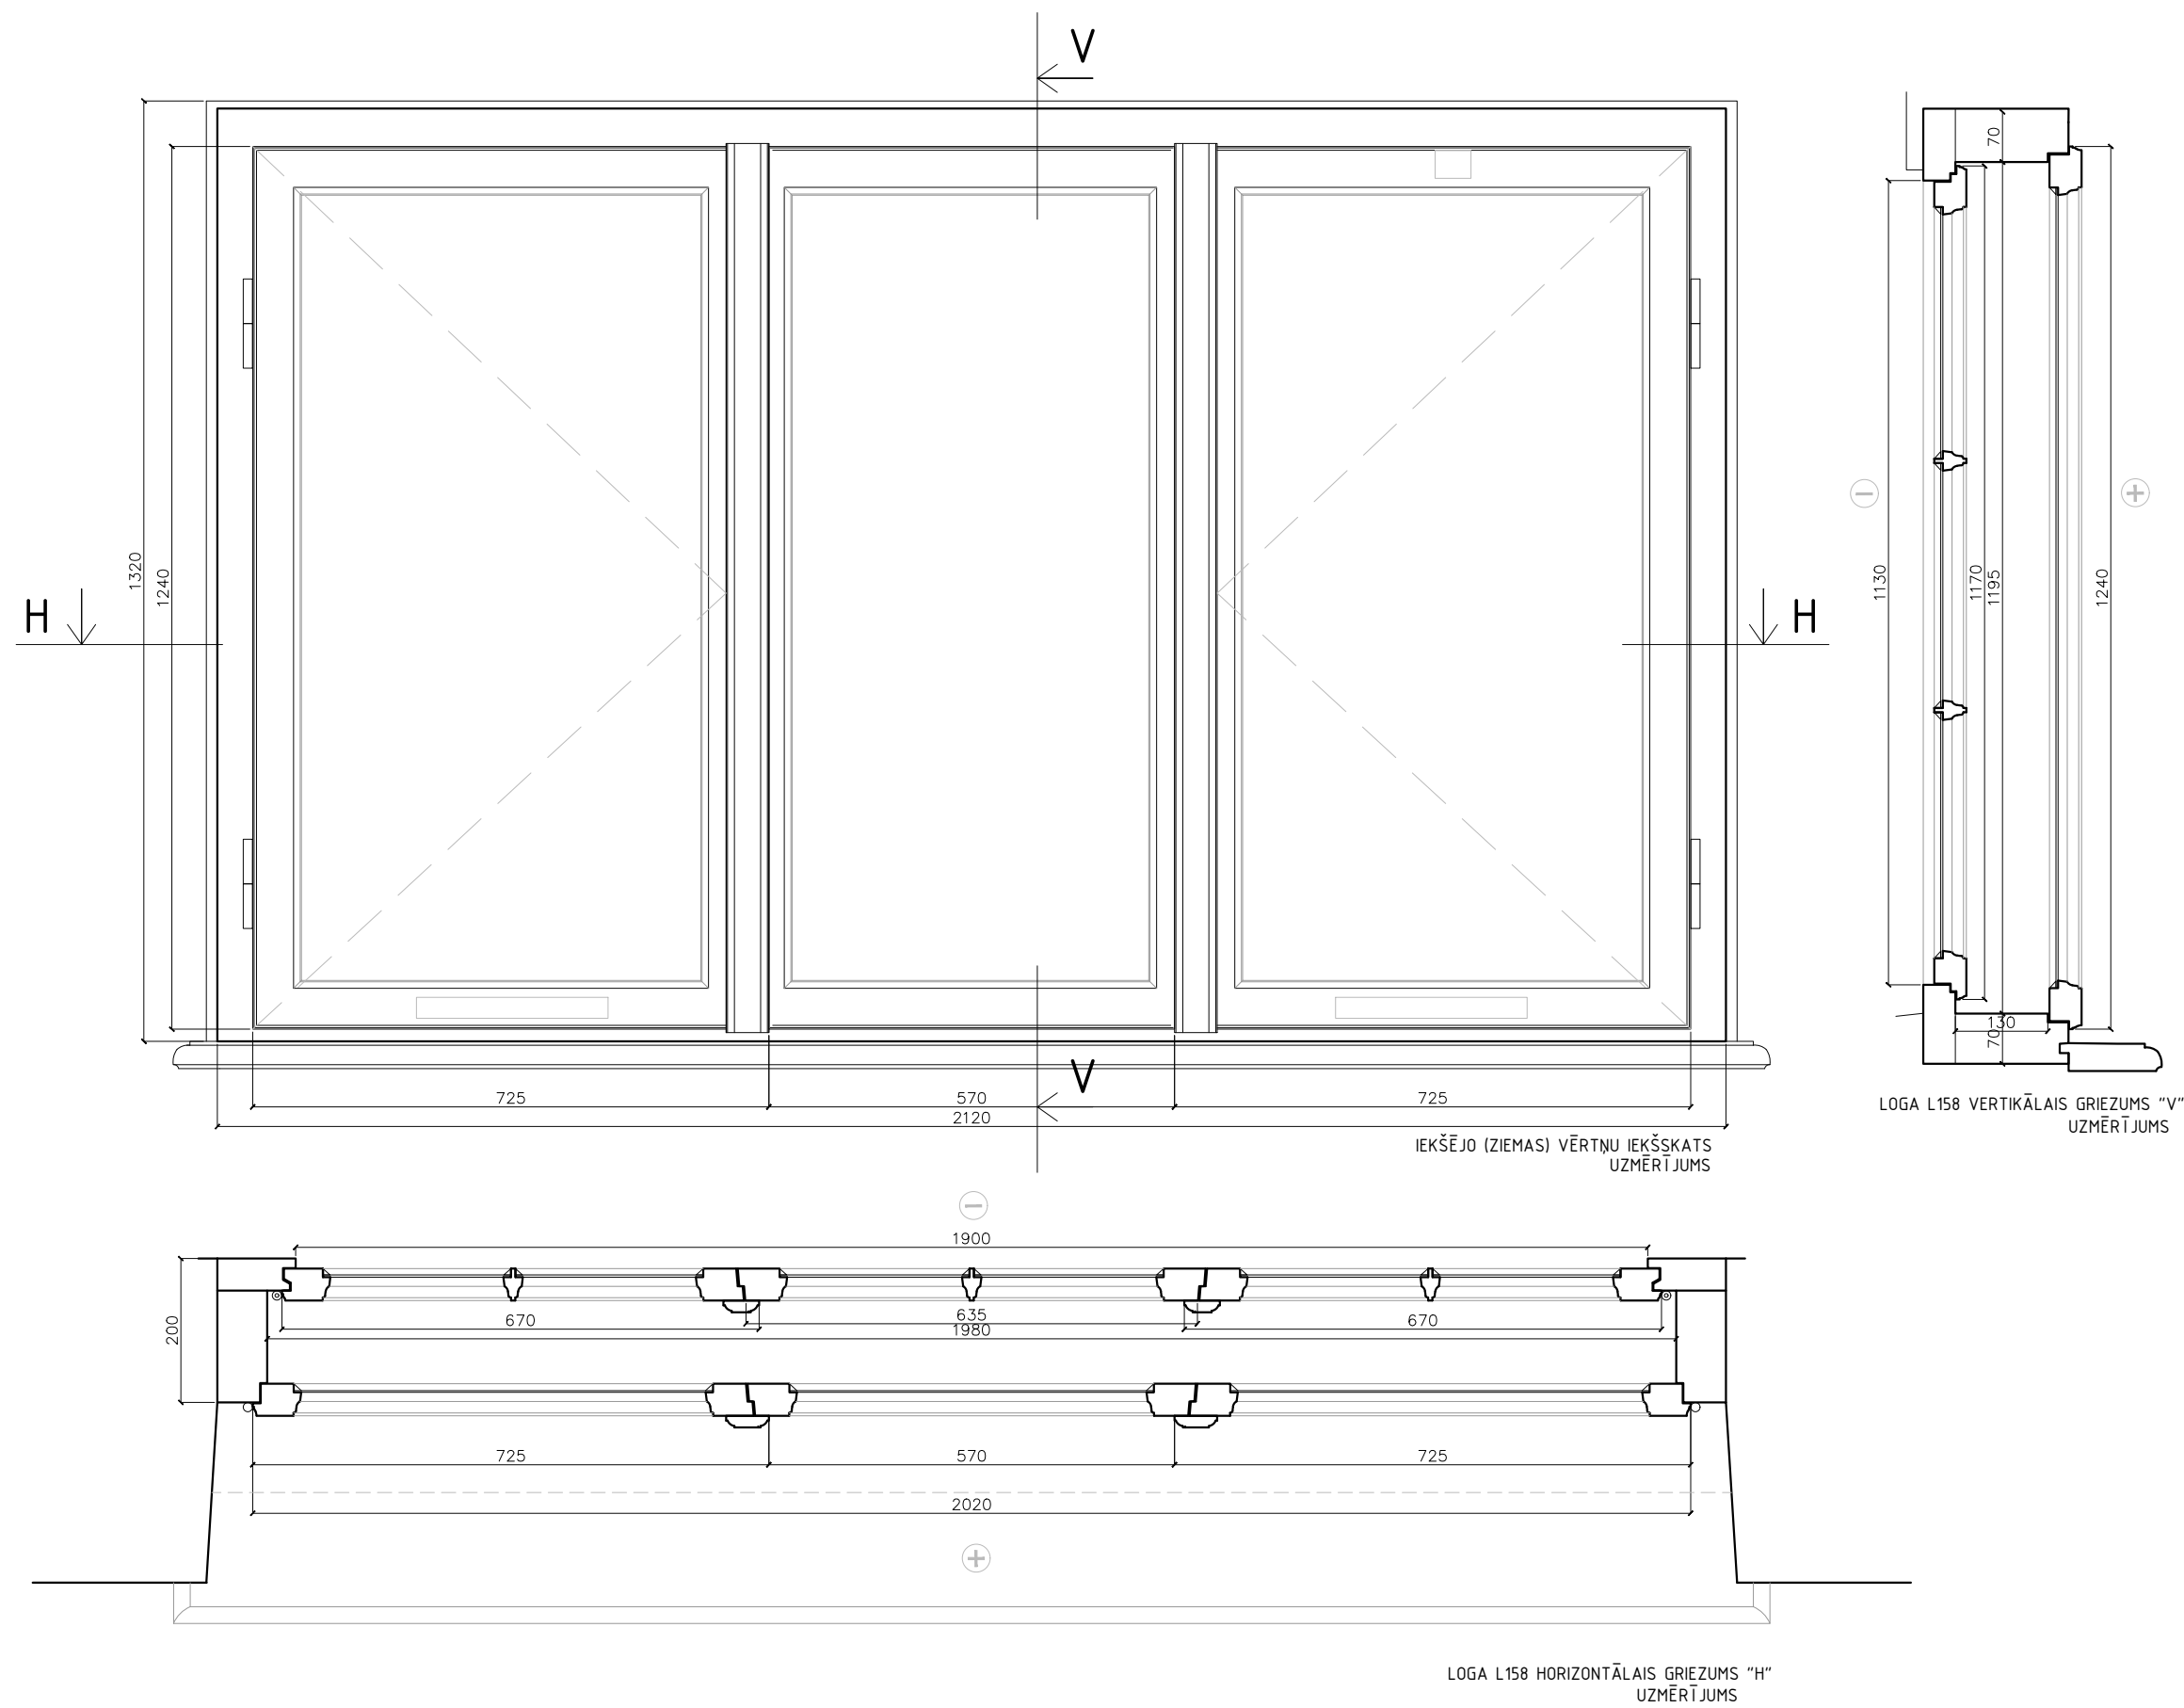

BŪVPROJ.VADĪTĀJS/IZSTRĀDĀTĀJS:
AIGA ROZENTĀLE-BAIŽA (SERT.NR.
1-00650)
TORŅAKALNA IELA 24A, RĪGA LV-1024; T.29178834; aiga.rozentale@gmail.com
AR DAĻAS VADĪTĀJS:
AIGA ROZENTĀLE-BAIŽA
LAPAS IZSTRĀDĀTĀJS:
AIGA ROZENTĀLE-BAIŽA
PASŪTĪTĀJS:

PROJEKTA ARH. NR:
03-21
PROJEKTS UN ADRESE:

LOGA ATJAUNOŠANA

DUNDAGAS PILS,
DUNDAGA

KAD. NR.
PROJEKTA STADIJA

APLIECINĀJUMA KARTE
LAPA

LOGA IEKŠĒJĀS VĒRTNES. IEKŠSKATS UZMĒRĪJUMS

MĒROGS
1:10

RAŠĒJUMA NR.


AR DAĻA

DATUMS

LAPA NR.

PIEZĪMES:

- UZMĒRĪJUMS VEIKTS 2021.GADA MARTĀ.
- IEKŠĒJĀS LOGA VĒRTNES TEHNISKI NEAPMIERINOŠĀ STĀVOKLĪ, SASKAŅĀ AR LOGU ATJAUNOŠANAS KONCEPCIJU, IZGATAVOJAMAS JAUNAS ATBILSTOŠI LOGA L158 ATJAUNOŠANAS PROJEKTAM.

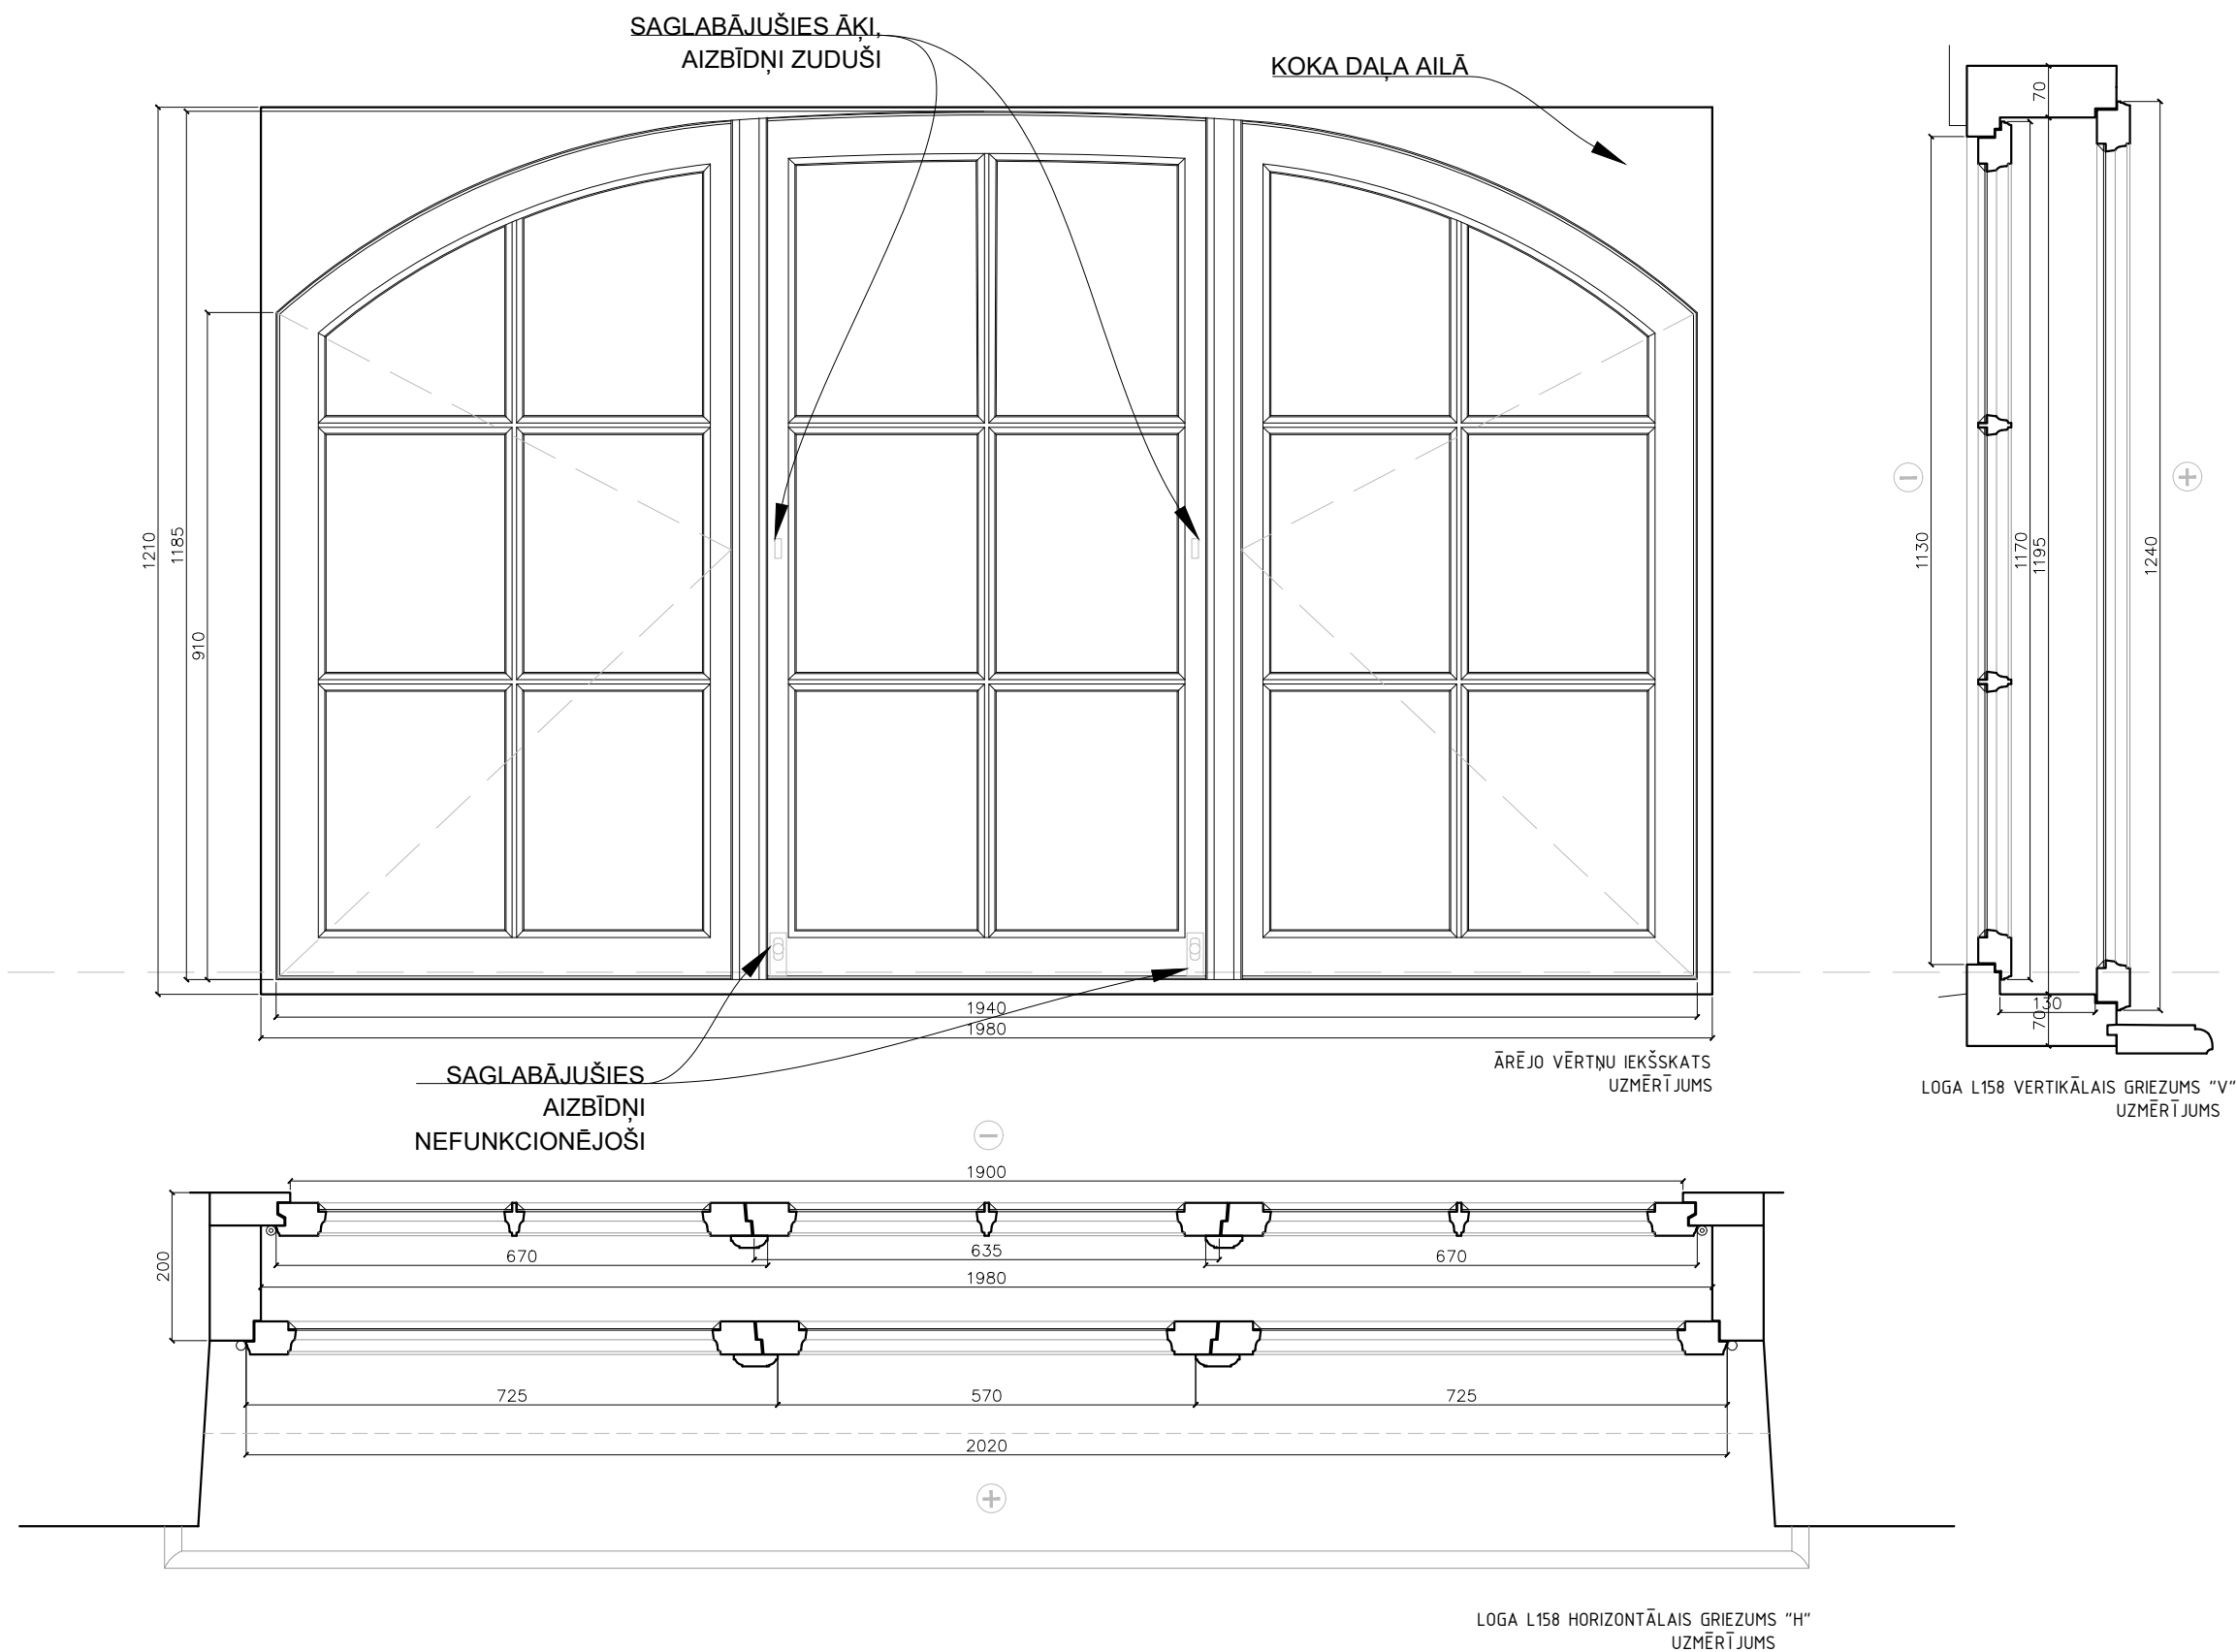

PIEZĪMES:

- UZMĒRĪJUMS VEIKTS 2021.GADA MARTĀ.
- ĀRĒJĀS LOGA VĒRTNES TEHNISKI NEAPMIERINOŠĀ STĀVOKLĪ, SASKAŅĀ AR LOGU ATJAUNOŠANAS KONCEPCIJU, RESTAURĒJAMAS ATBILSTOŠI LOGA L158 ATJAUNOŠANAS PROJEKTAM.

BŪVPROJ.VADĪTĀJS/IZSTRĀDĀTĀJS:
AIGA ROZENTĀLE-BAIŽA (SERT.NR.
1-00650)
TORNĀKALŅA IELA 24A, RĪGA, LV-1024, T.29178834; aiga.rozentale@gmail.com

AR DAĻAS VADĪTĀJS:
AIGA ROZENTĀLE-BAIŽA
LAPAS IZSTRĀDĀTĀJS:
AIGA ROZENTĀLE-BAIŽA
PASŪTĪTĀJS:

PROJEKTA ARH. NR:
03-21
PROJEKTS UN ADRESE:

LOGA
ATJAUNOŠANA

DUNDAGAS PILS,
DUNDAGA

KAD. NR.
PROJEKTA STADIJA

APLIECINĀJUMA KARTE

LAPA
LOGA ĀRĒJĀS
VĒRTNES. IEKŠSKATS
UZMĒRĪJUMS


MĒROGS
1:10

RASĒJUMA NR.

AR DAĻA
AR-5

DATUMS
01.03.2021

LAPA NR.
5

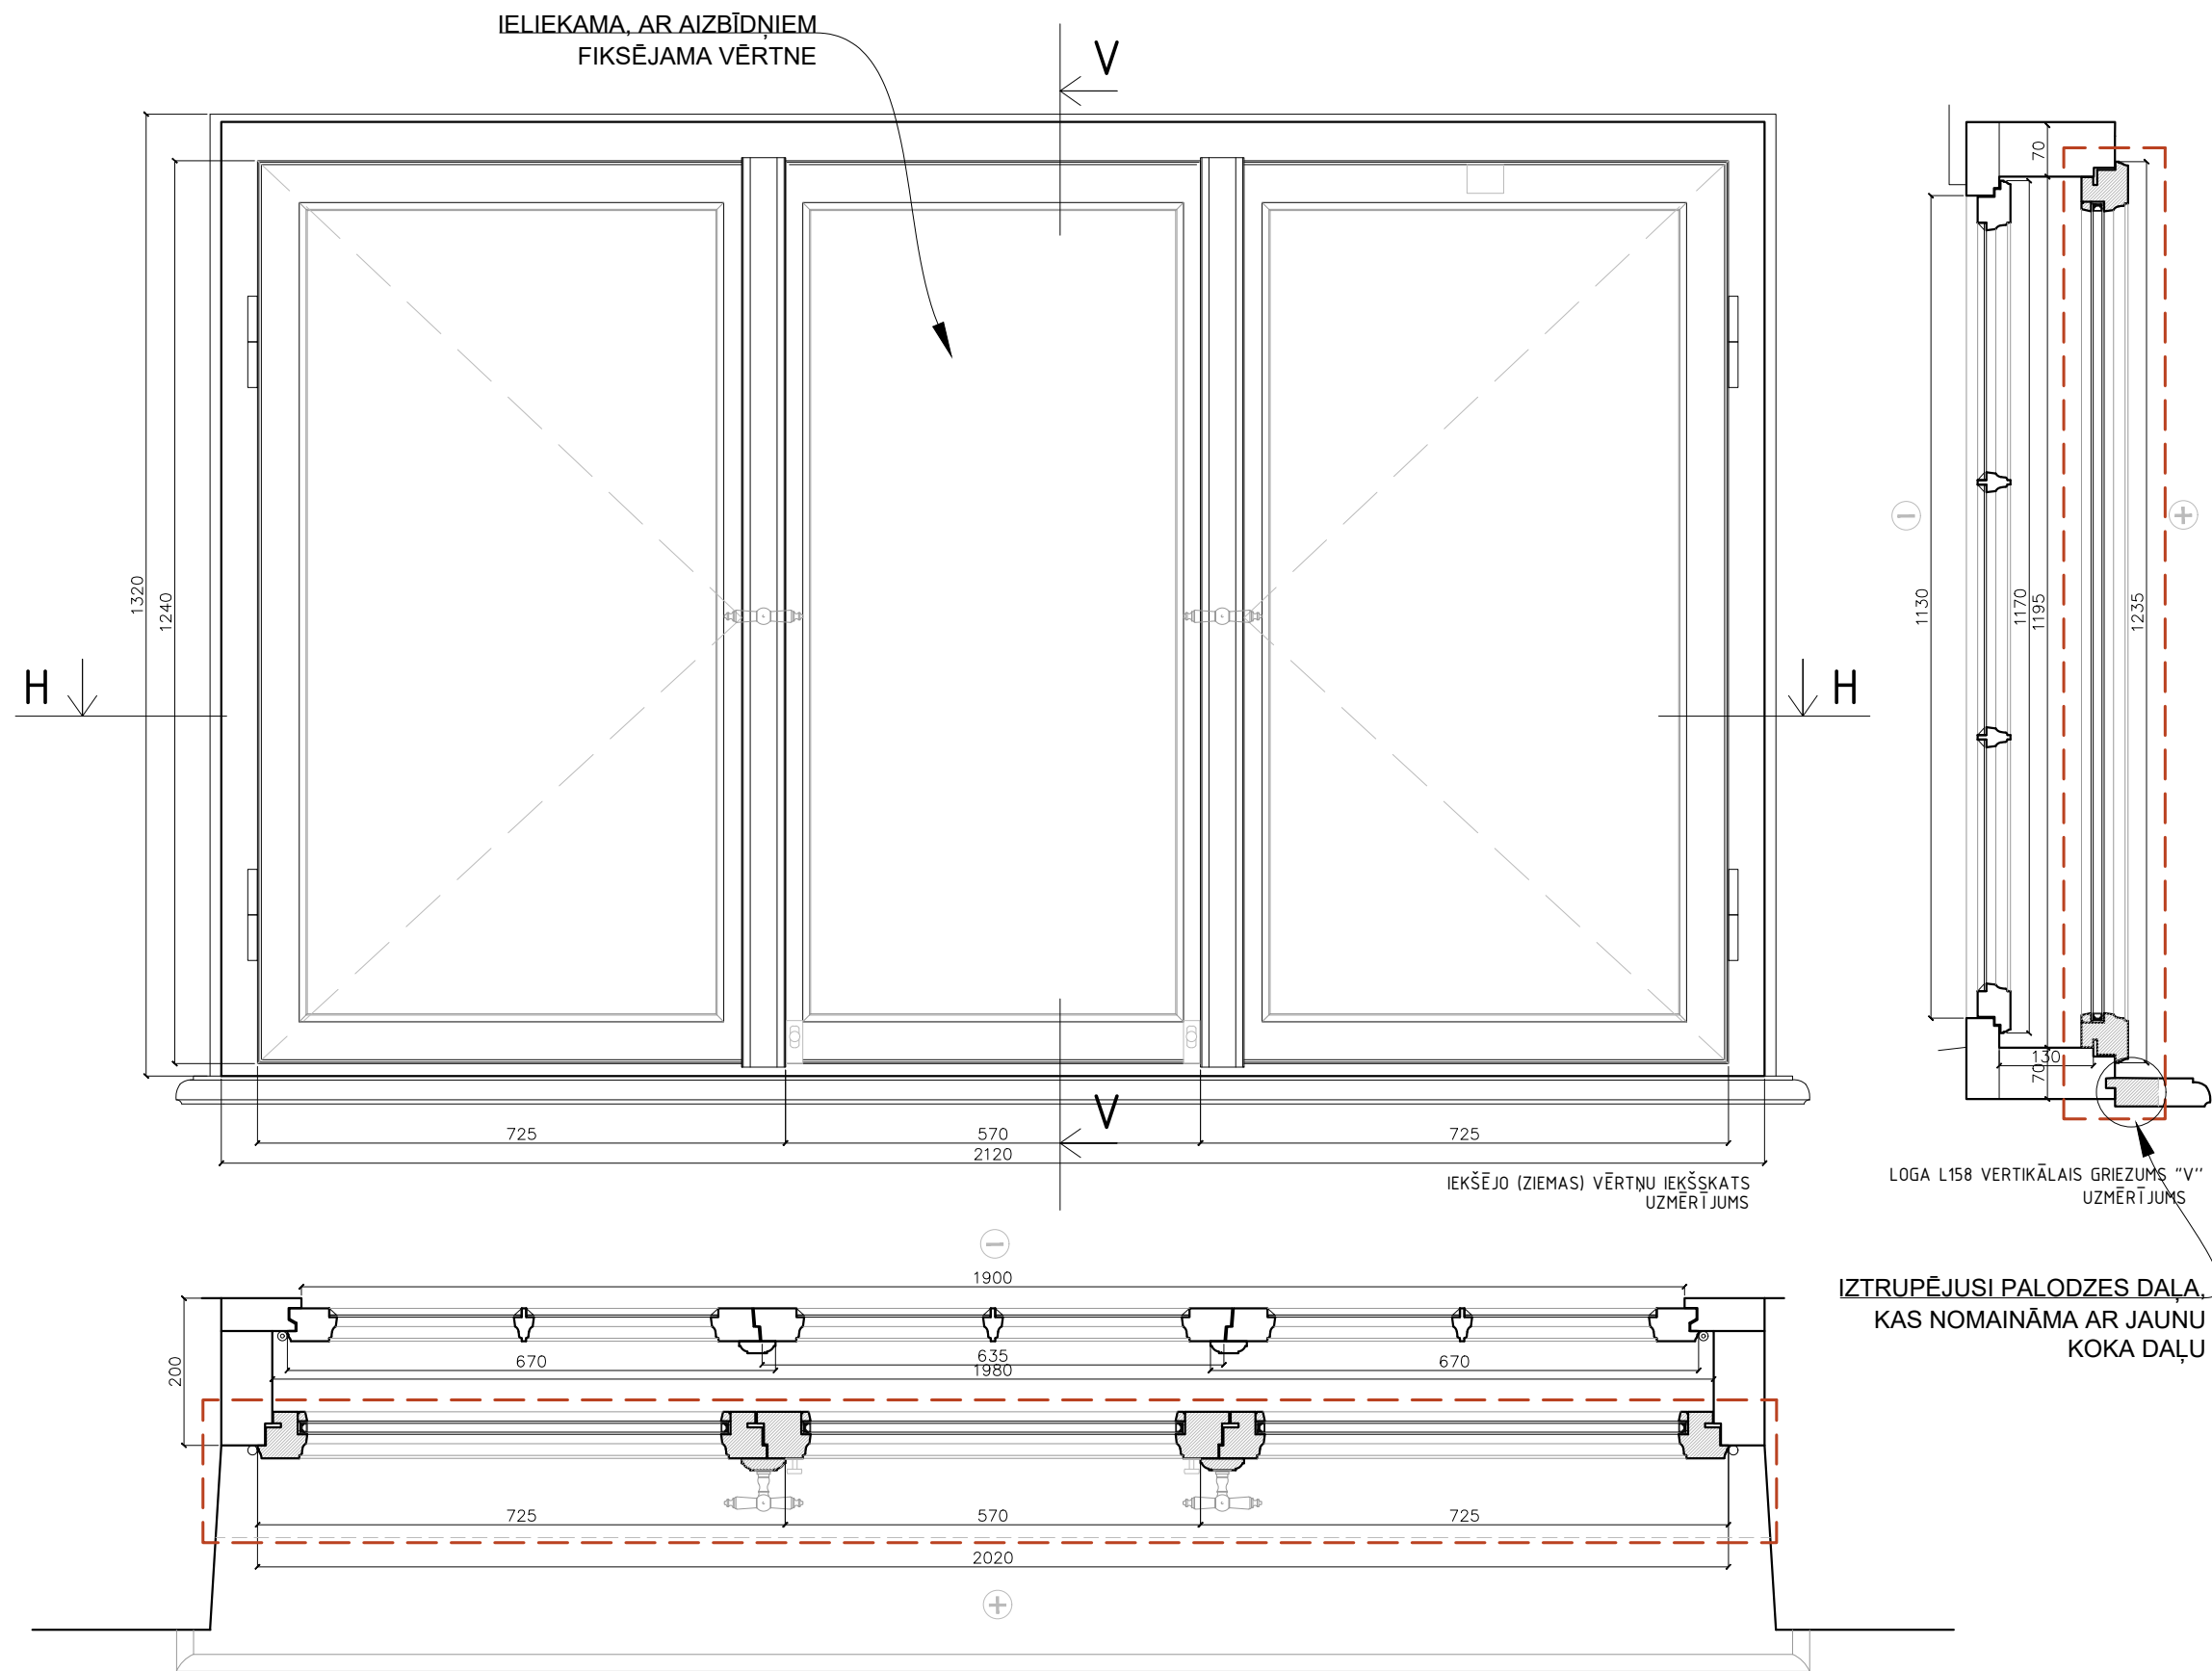

PIEZĪMES:



- JAUNIZGATAVOJAMAS IEKŠĒJĀS (ZIEMAS) VĒRTNES (VĒRTŅU GABARĪTU ZMĒRS 2020X1235MM) - KOKA KONSTRUKCIJA AR STIKLA PAKETI U $\leq 1.4W/M^2$, VĒRTNES BEZ DALĪJUMA, ANALOGAS ESOŠAJĀM VĒRTNĒM. IZGATAVOT JAUNU PALODZES VIDĒJO DAĻU, KAS IR SATRUPĒJUSI. ĀRĒJO PALODZES DAĻU AR PROFILĒTO NOMALI RESTAURĒT.
- ĀRĒJĀS VĒRTNES UN VISA APLODA RESTAURĒJAMAS.
- FURNITŪRU - ENĢES, ROKTURUS AIZBĪDŅUS IZVĒLĒTIES ANALOGUS RESTAURĒTAJIEM LOGIEM - KALTA METĀLA FURNITŪRA.
- KRĀSOT ATBILSTOŠI LOGU KONCEPCIJAI UN IEPRIEKŠ RESTAURĒTO LOGU METODIKAI AR LINEĻĻAS KRĀSU. GAN FASĀDĒ, GAN INTERJERĀ TONIS PĒC NCS KRĀSU SISTĒMAS S 1005Y.

LOGA L158 HORIZONTĀLAIS GRIEZUMS "H" UZMĒRĒJUMS

BŪVPROJ.VADĪTĀJS/IZSTRĀDĀTĀJS:
AIGA ROZENTĀLE-BAIŽA (SERT.NR.
1-00650)

TORŅAKALNA IEĻA 24A, RĪGA LV-1024; T.29178834; aiga.rozentale@gmail.com

AR DAĻAS VADĪTĀJS:
AIGA ROZENTĀLE-BAIŽA

LAPAS IZSTRĀDĀTĀJS:
AIGA ROZENTĀLE-BAIŽA

PASŪTĪTĀJS:

PROJEKTA ARH. NR:
03-21

PROJEKTS UN ADRESE:

LOGA
ATJAUNOŠANA

DUNDAGAS PILS,
DUNDAGA

KAD. NR.
PROJEKTA STADIJA

APLIECINĀJUMA KARTE

LAPA
LOGA PROJEKTS

IEKŠSKATS. HORIZONTĀLAIS
UN VERTIKĀLAIS GRIEZUMS


MĒROGS
1:10

RAŠĒJUMA NR.


AR DAĻA
AR-6

DATUMS
01.03.2021

LAPA NR.
6

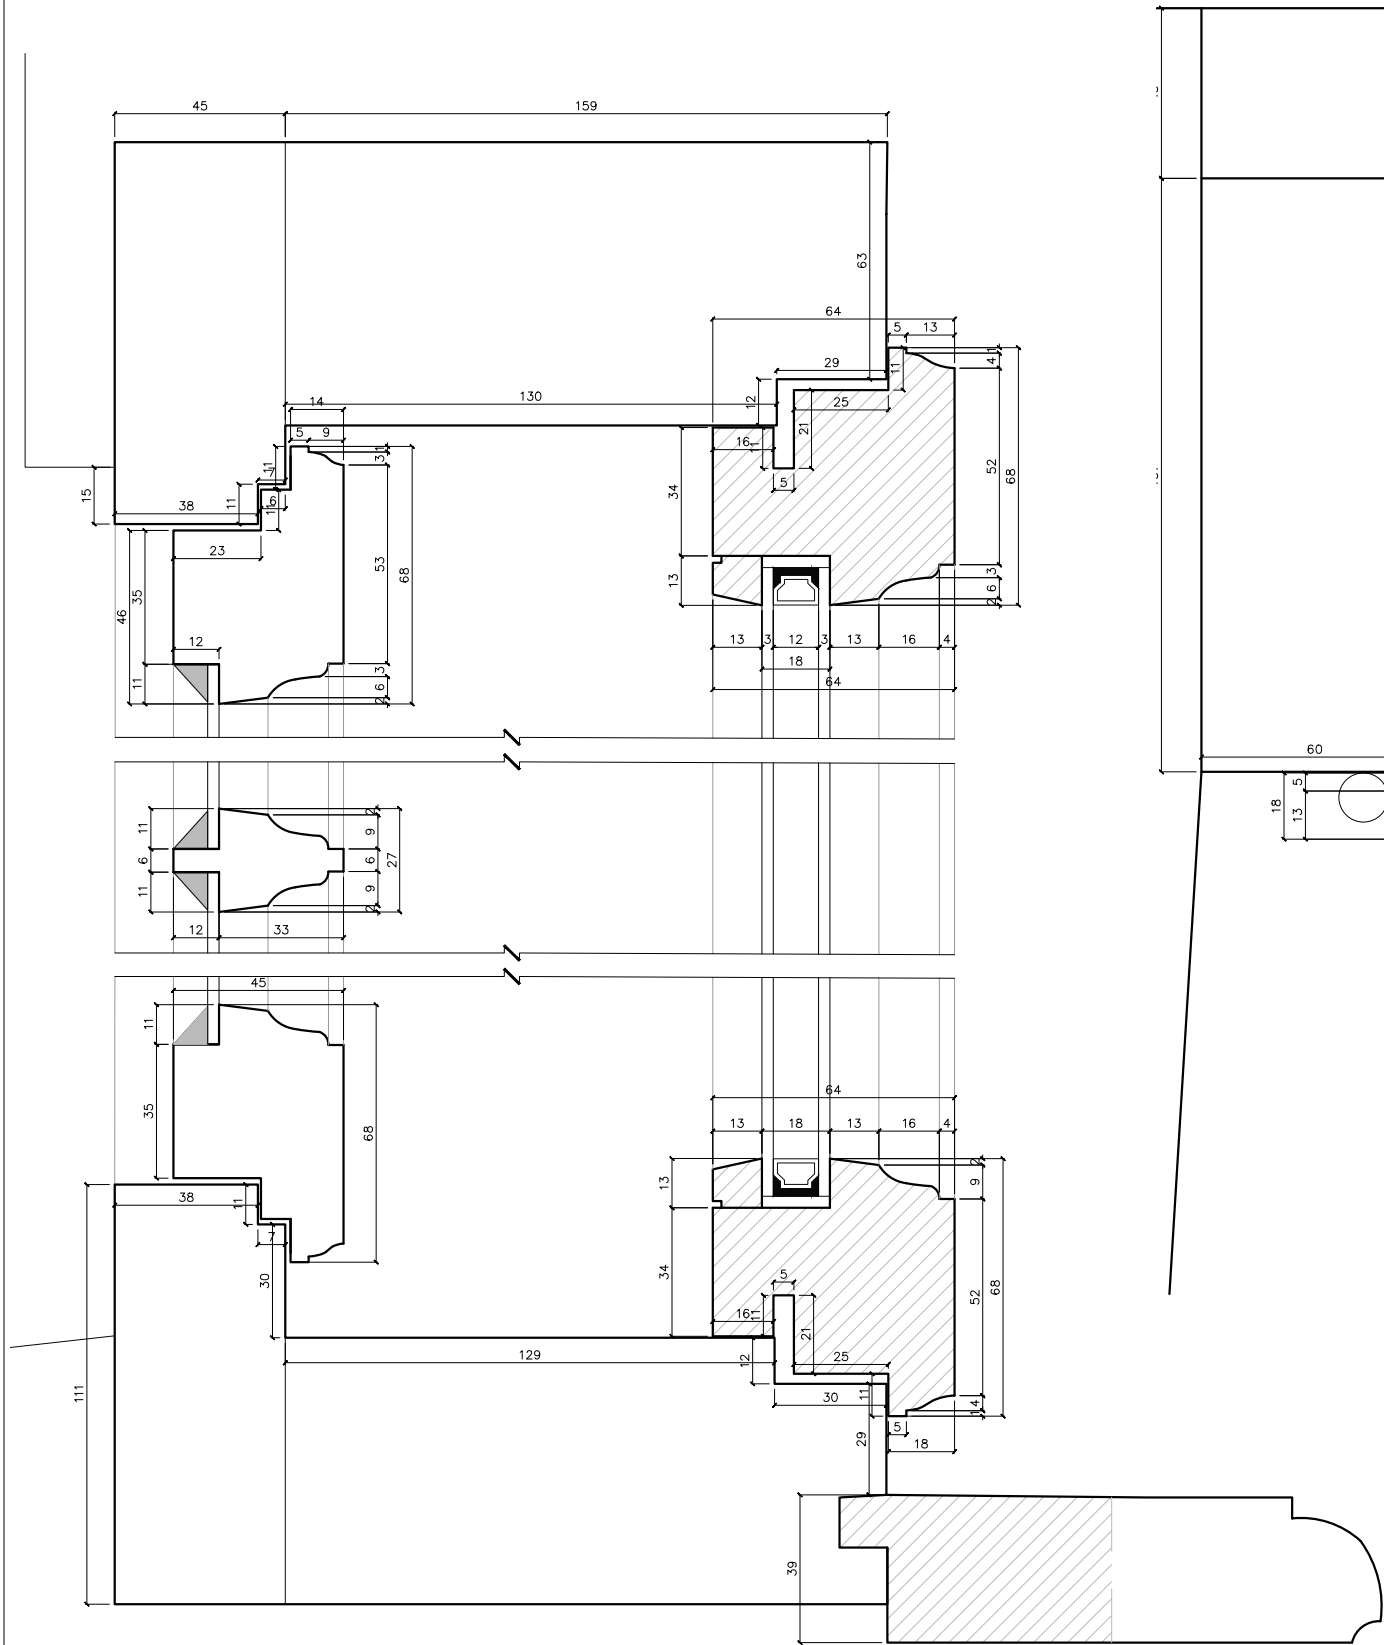

LOGA L158 VERTIKĀLĀ GRIEZUMA "V" MEZGLI
M 1:2

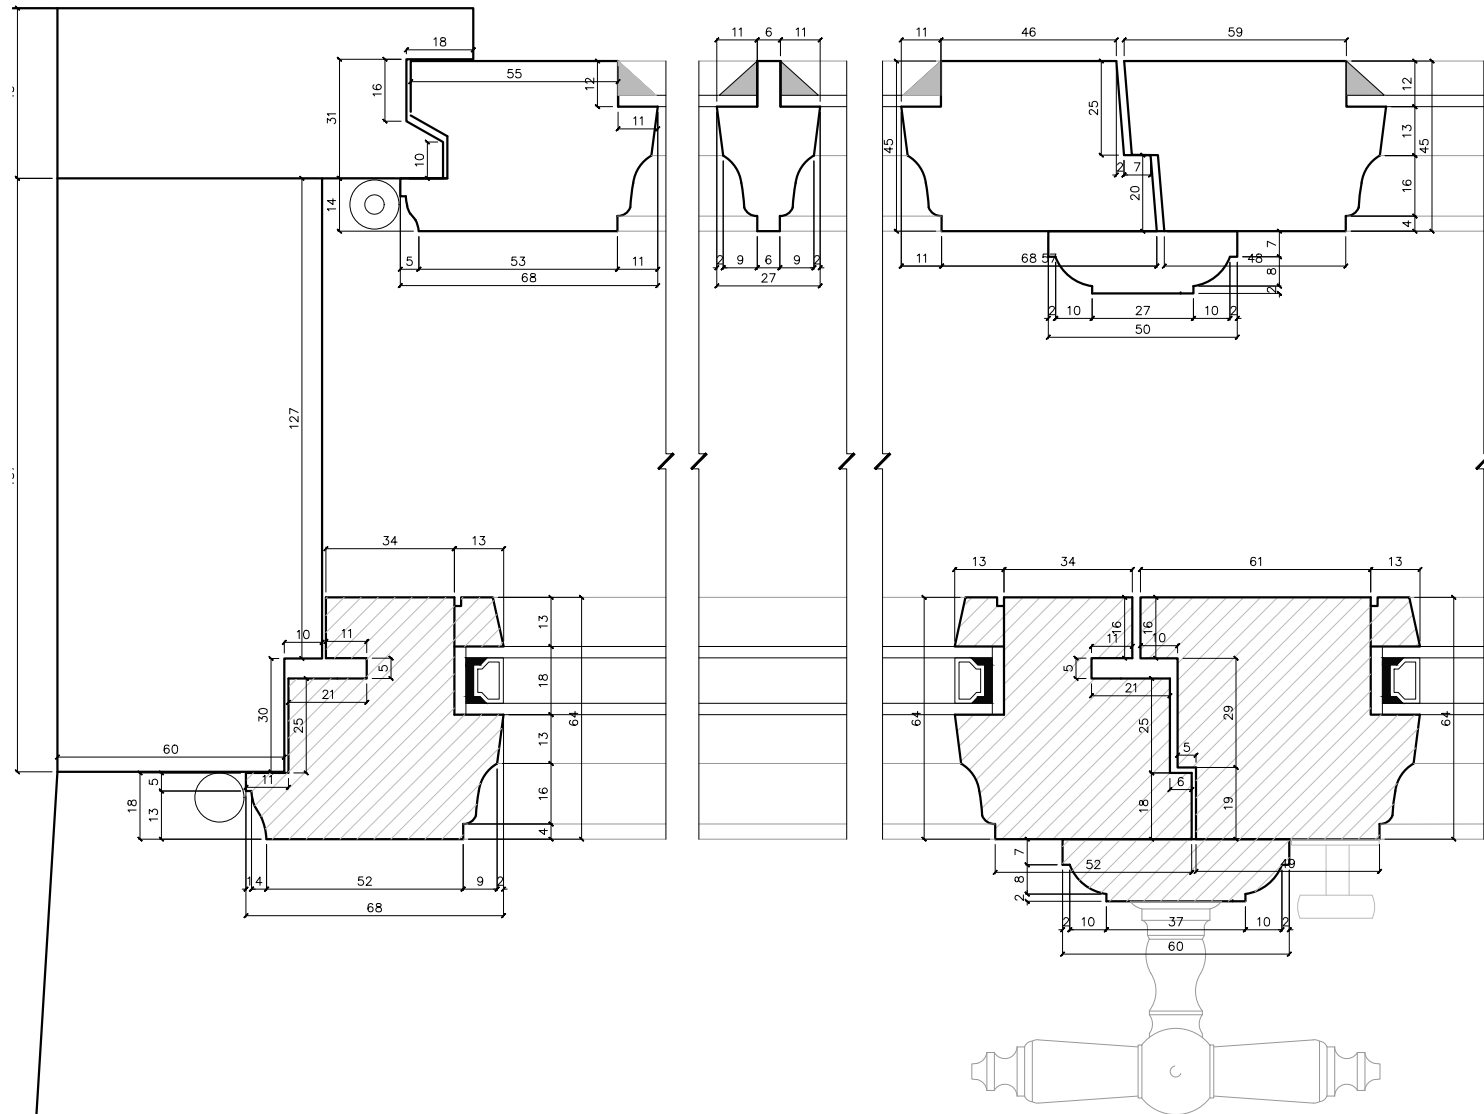

LOGA L158 HORIZONTĀLĀ GRIEZUMA "H" MEZGLI
M 1:2

PIEZĪMES:

- JAUNIZGATAVOJAMAS IEKŠĒJĀS (ZIEMAS) VĒRTNES (VĒRTŅU GABARĪTU ZMĒRS 2020X1235MM) - KOKA KONSTRUKCIJA AR STIKLA PAKETI U $\leq 1.4W/M^2$, VĒRTNES BEZ DALĪJUMA, ANALOGAS ESOŠAJĀM VĒRTNĒM. IZGATAVOT JAUNU PALODZES VIDĒJO DAĻU, KAS IR SATRUPĒJUSI. ĀRĒJO PALODZES DAĻU AR PROFILĒTO NOMALI RESTAURĒT.
- ĀRĒJĀS VĒRTNES UN VISA APLODA RESTAURĒJAMAS.
- FORNITŪRU - ENĢES, ROKTURUS AIZBĪDŅUS IZVĒLĒTIES ANALOGUS RESTAURĒTAJIEM LOGIEM - KALTA METĀLA FURNITŪRA.
- KRĀSOT ATBILSTOŠI LOGU KONCEPCIJAI UN IEPRIEKŠ RESTAURĒTO LOGU METODIKAI AR LINEĻĻAS KRĀSU. GAN FASĀDĒ, GAN INTERJERĀ TONIS PĒC NCS KRĀSU SISTĒMAS S 1005Y.



BŪVPROJ.VADĪTĀJS/IZSTRĀDĀTĀJS:
AIGA ROZENTĀLE-BAIŽA (SERT.NR.
1-00650)
TORŅAKALNA IELA 24A, RĪGA LV-1024; T.29178834; aiga.rozentale@gmail.com

AR DAĻAS VADĪTĀJS:
AIGA ROZENTĀLE-BAIŽA

LAPAS IZSTRĀDĀTĀJS:
AIGA ROZENTĀLE-BAIŽA

PASŪTĪTĀJS:

PROJEKTA ARH. NR:
03-21

PROJEKTS UN ADRESE:

LOGA ATJAUNOŠANA

DUNDAGAS PILS,
DUNDAGA

KAD. NR.
PROJEKTA STADIJA

APLIECINĀJUMA KARTE
LAPA

LOGA PROJEKTS

MEZGLI

MĒROGS
1:2

RASĒJUMA NR.

AR DAĻA

DATUMS

LAPA NR.

AR-7

01.03.2021

7